
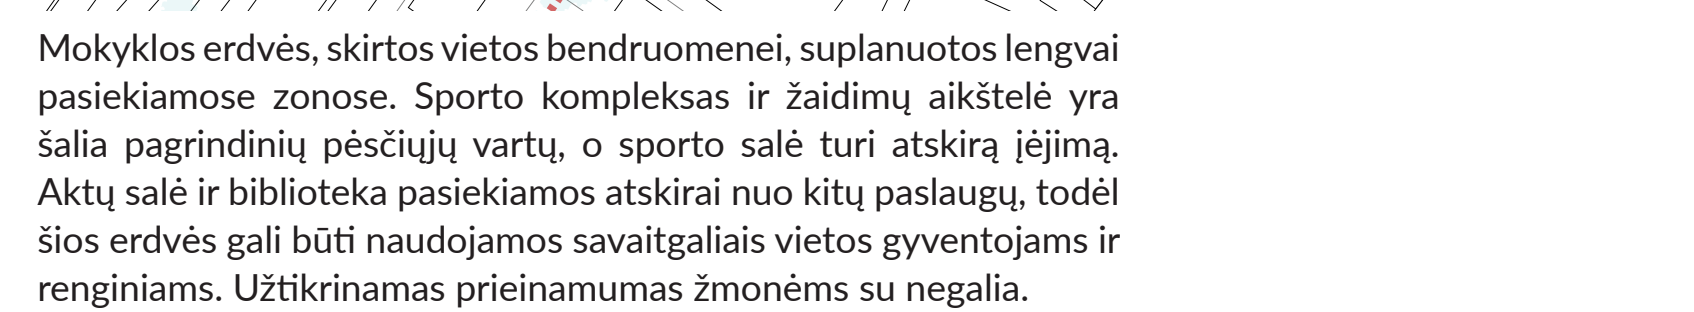
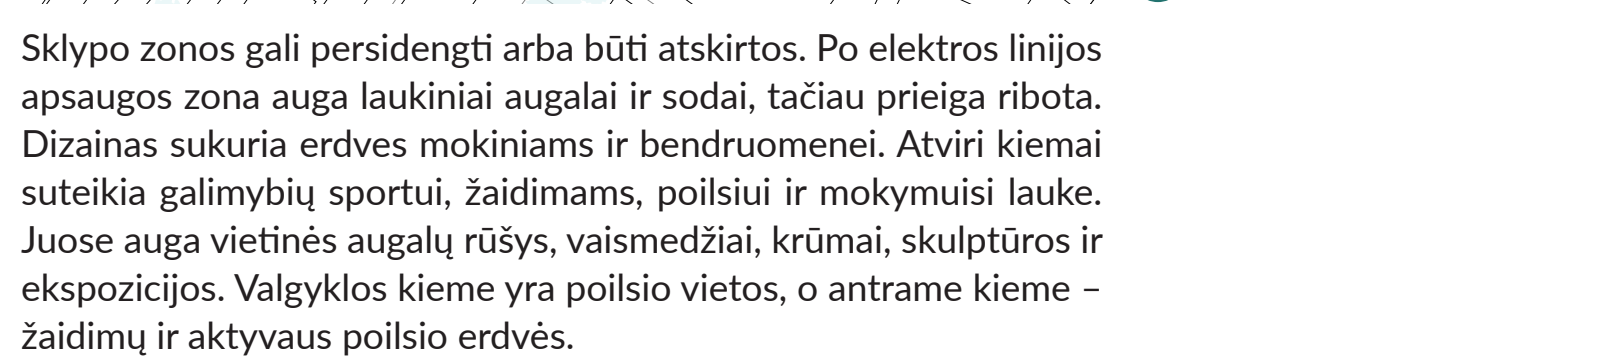
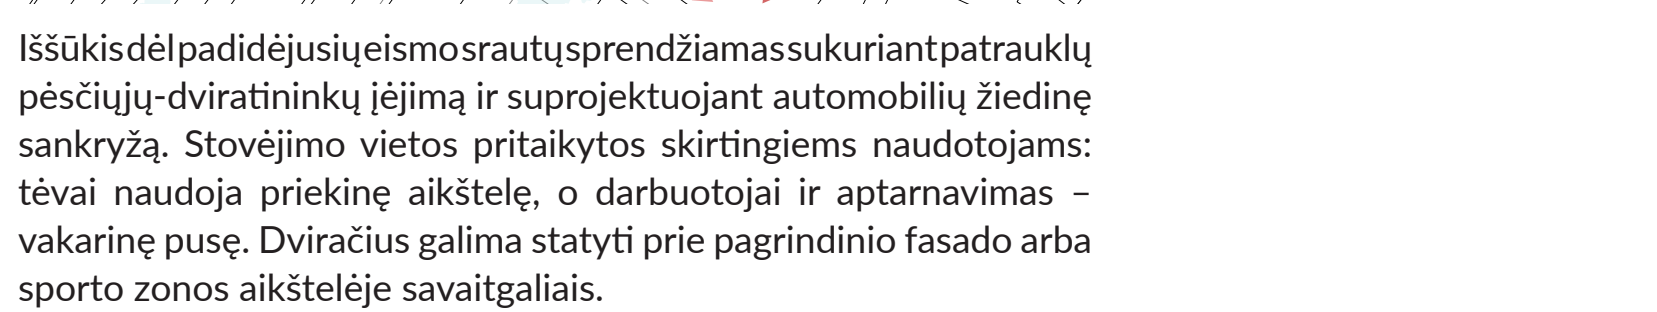
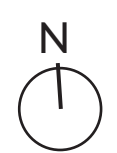


Projektas sukuria pradinę mokymklą, kaip saugią, integruotą į supančią aplinką. Pastato tūris formuojamas aplink du vidinius kiemus, pilnus želdinių ir veiklos. Šios apsaugotos žaliosios erdvės suteikia vaikams ramų ir artimą ryšį su gamta, tiesiogiai susietą su bendromis vidaus erdvėmis. Planavimas reaguoja į sklypo iššūkius – intensyvu eismą, triukšmą ir vizualinį triukšmą, todėl atsižvelgiama į vidų ir sukuriamas aiškus, vaikams pritaikytas pasaulis, apibrėžtas žalumais, žaidimų ir mokymosi. Esami medžiai yra išsaugojami ir papildom esanč krasťovaiždį naujais Lietuvos klimatui būdingais želdiniais: ceivnis, sodais ir žemajūgis krūmais. Naujas centris jungiamasis elementas, kuriame įrengta aktų salė, sujungia du esamus pastatus į vientisą visumą, stiprindamas bendruomeniškumą ir erdvinį aiškumą.

	sklypo pėsčiųjų jėjamas
	sklypo transporto įvažiavimas
	pagrindinis pastato jėjamas
	antrinis pastato jėjamas
	meno kūriniių vietas
	automobilių stovėjimo vieta
	Kiss and Ride
	prieglaudų avarinis išėjimas
	sklypo riba
	aukštės įtampos elektros apšvaugos zona evakuacijos išėjimas
1.	šiukšlių konteinerio priebyla
2.	keramikos dirbtuvė
3.	dviratės transporto priemonės park. priebyla
4.	renginių aikštė
5.	pristatymo zona
6.	meno erdvė
7.	lauko klasė

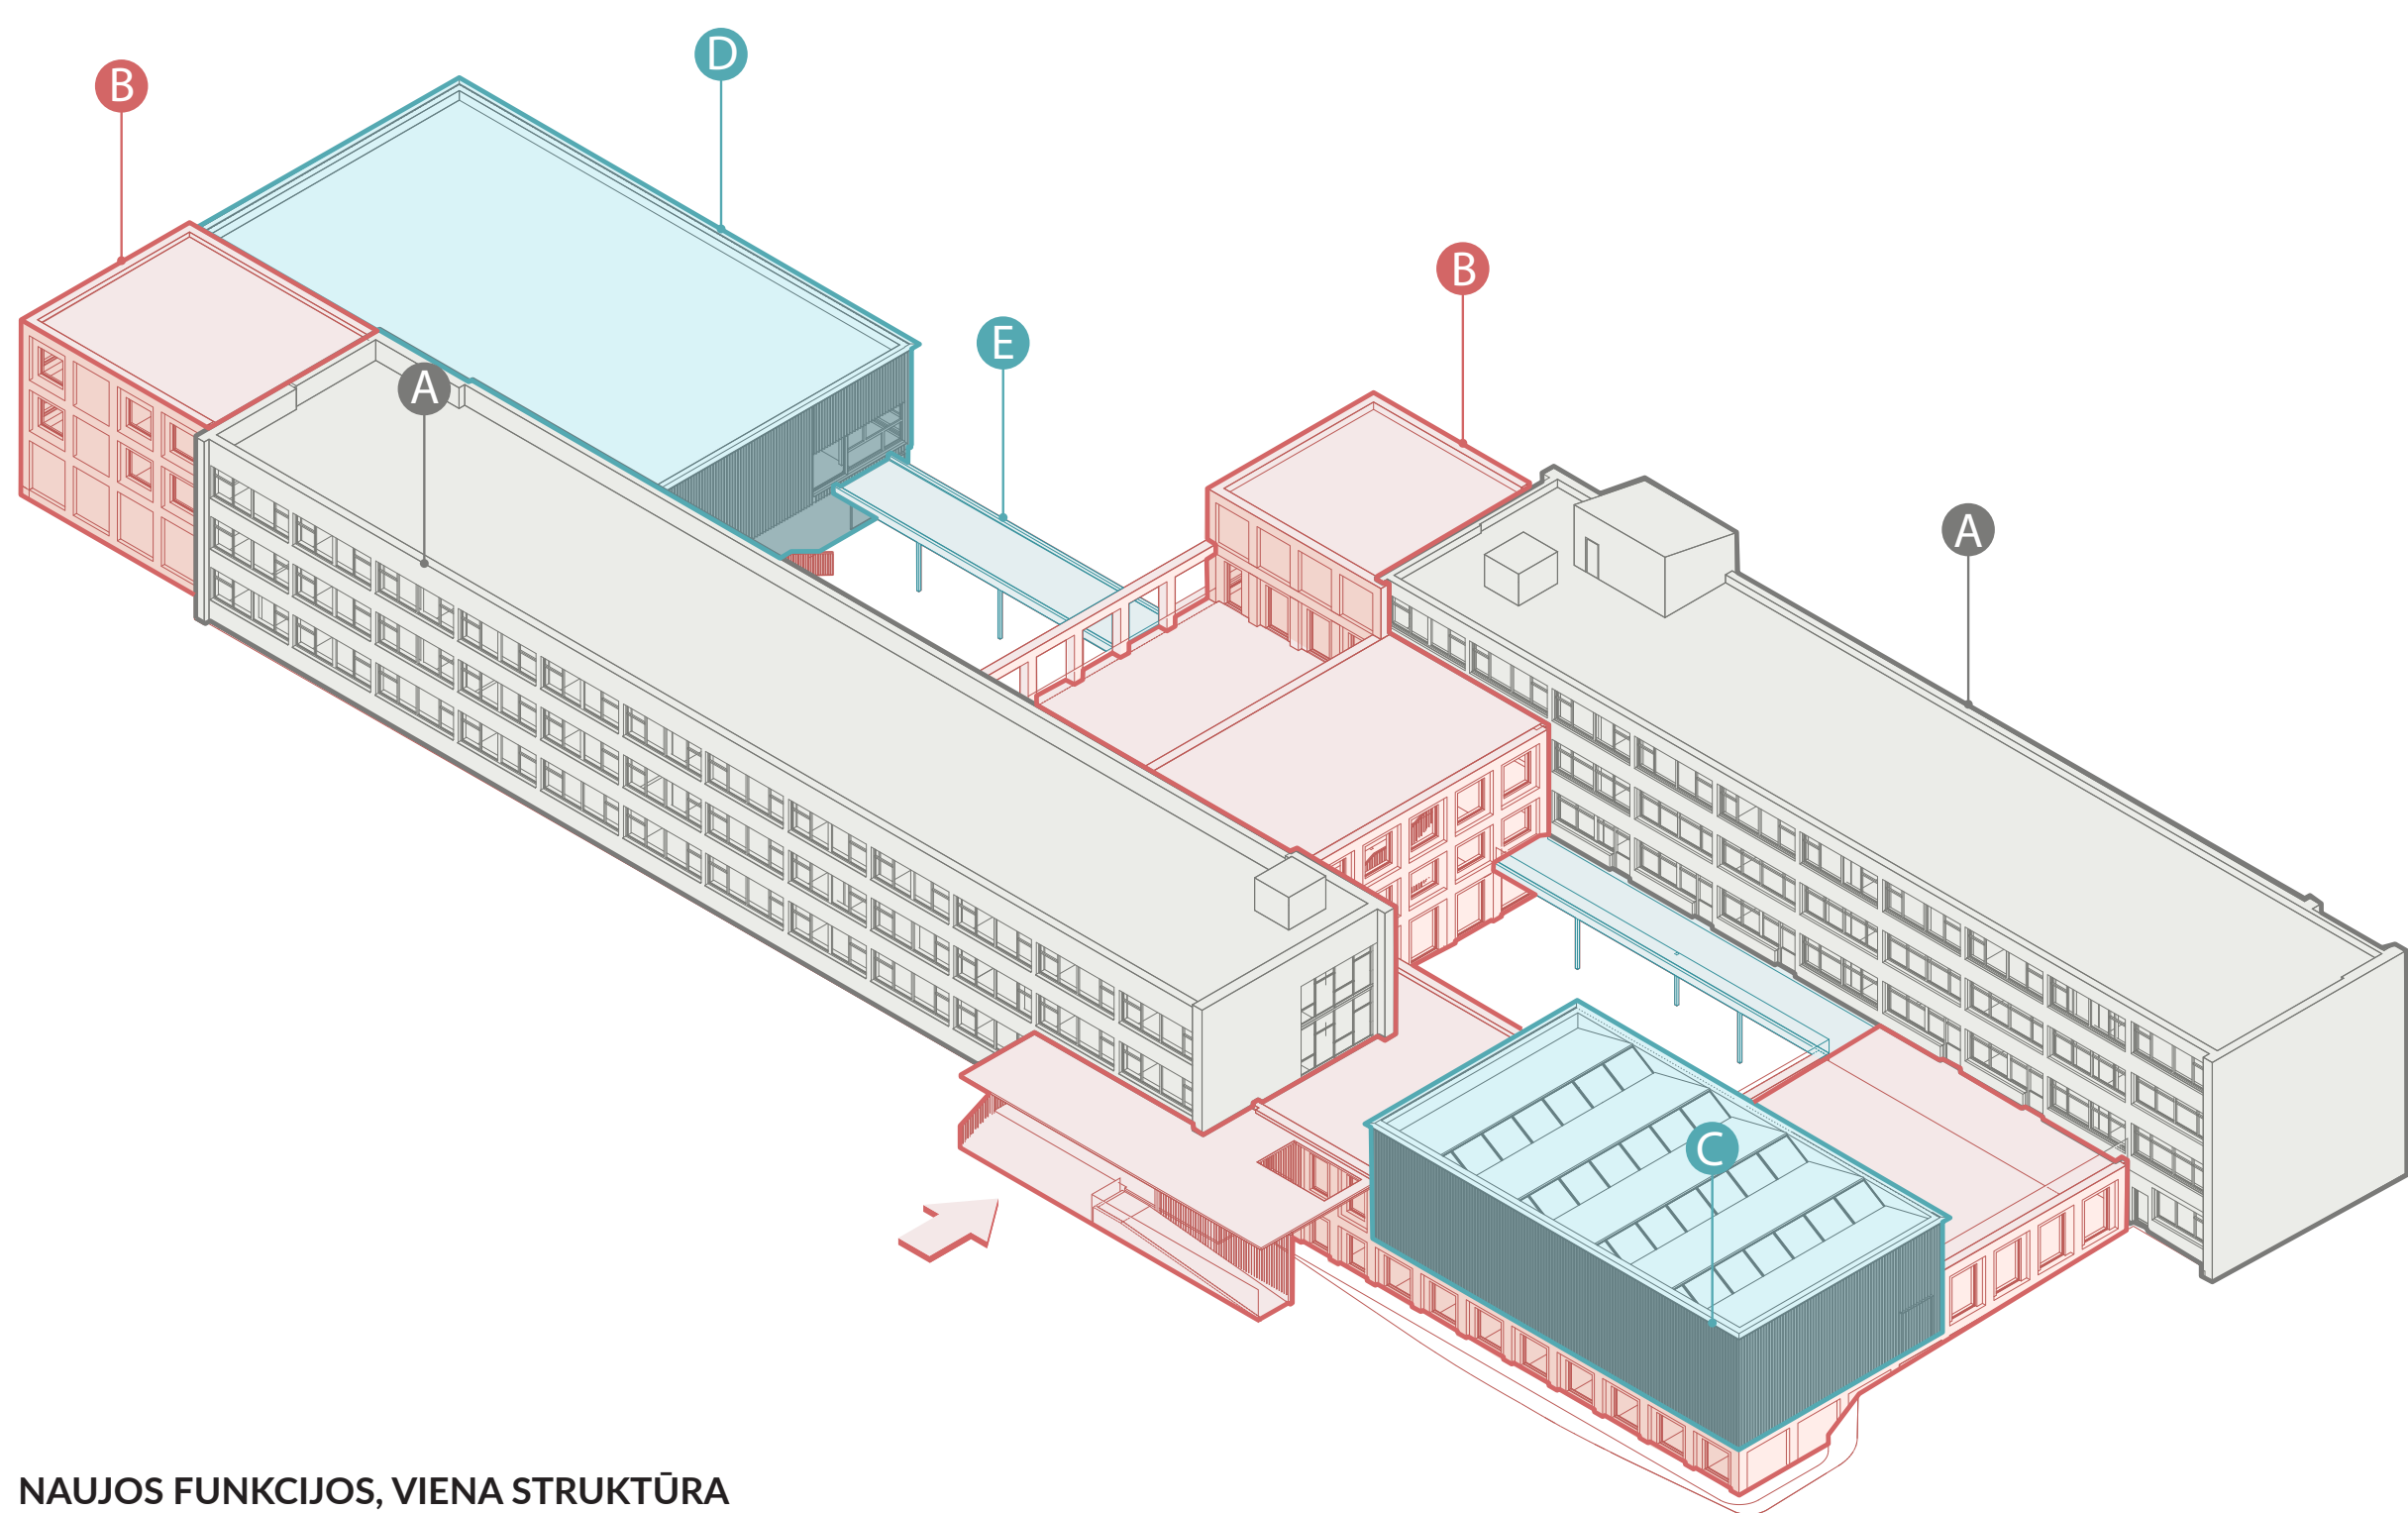


An aerial photograph of a modern school complex. The main building is a long, multi-story structure with a prominent green roof and orange-brown accents. It is surrounded by lush greenery, including trees and a large, landscaped park area with winding paths, a small pond, and a basketball court. In the background, there are several tall, modern apartment buildings and a dense forest. The overall scene depicts a well-integrated educational and recreational environment.

**NAUJOS FUNKCIJOS, VIENA STRUKTŪRA**


Pastatas buvo išplėstas dviem didesniais tūriniais papildymais – valgykla ir sporto salė – bei jungtimi tarp esamų pastatų. Nauji tūriai sukuria du vidinius kiemus, kurie papildo mokyklos funkcinę struktūrą.

Projekte naudojamos įvairiais raštais išdėstytos plytos, vertikalios ir horizontalios montuotos medinės detalės, o kiemus vizualiai dominuoja žaluma apaugę mediniai jungiamieji elementai.

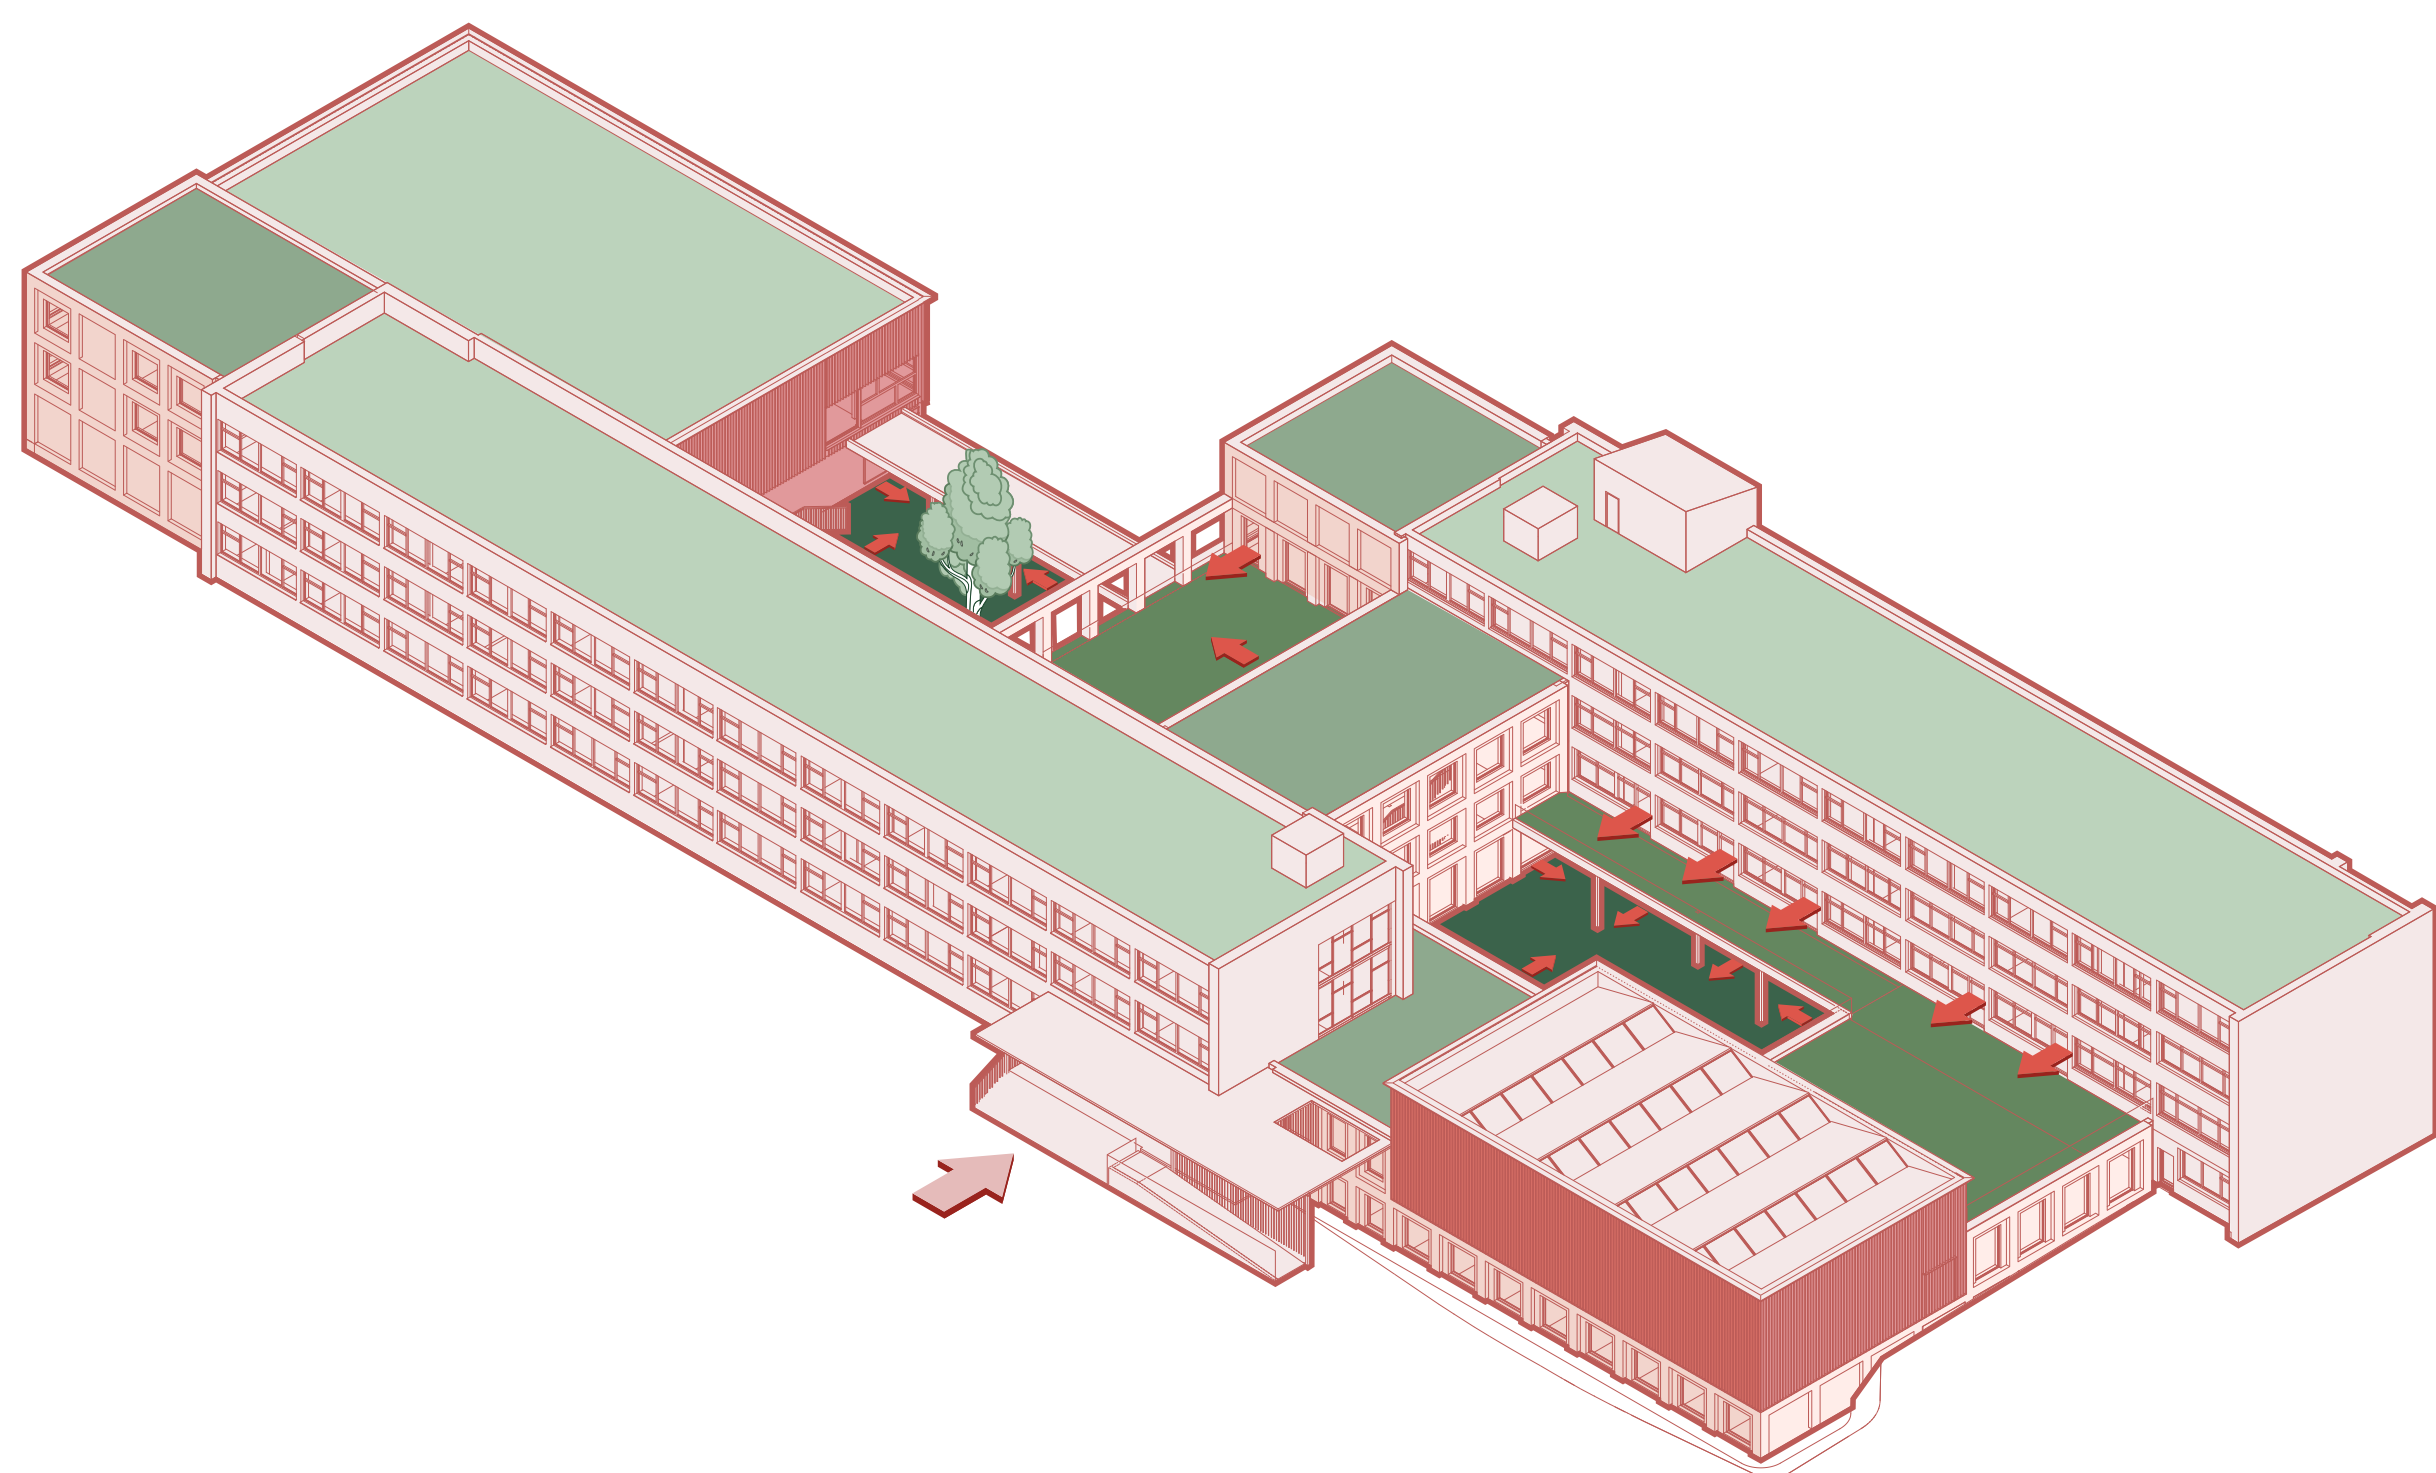**VIDINĖS ERDVĖS**

Atsakant į nepatrauklią aplinką, projekte įrengti vidiniai apželdinti kiemai, tapę neatsiejama mokyklos tapatybės dalimi. Uždari kiemai tampa mokyklos nuosavomis lauko erdvėmis – apibrėžtomis, apsaugotomis ir sklandžiai susietomis su bendromis vidaus erdvėmis.

Vienas iš kiemų saugo esamą brandų, gamtinių požįrių vertingą medį, pabrėždamas ekologinį dizaino požiūrį. Terasos leidžia mokymą tėti lauke, o žalieji stogai prisideda prie biologinės įvairovės ir vandens kaupimo, formuodami tvarų viršutinį sluoksnį.

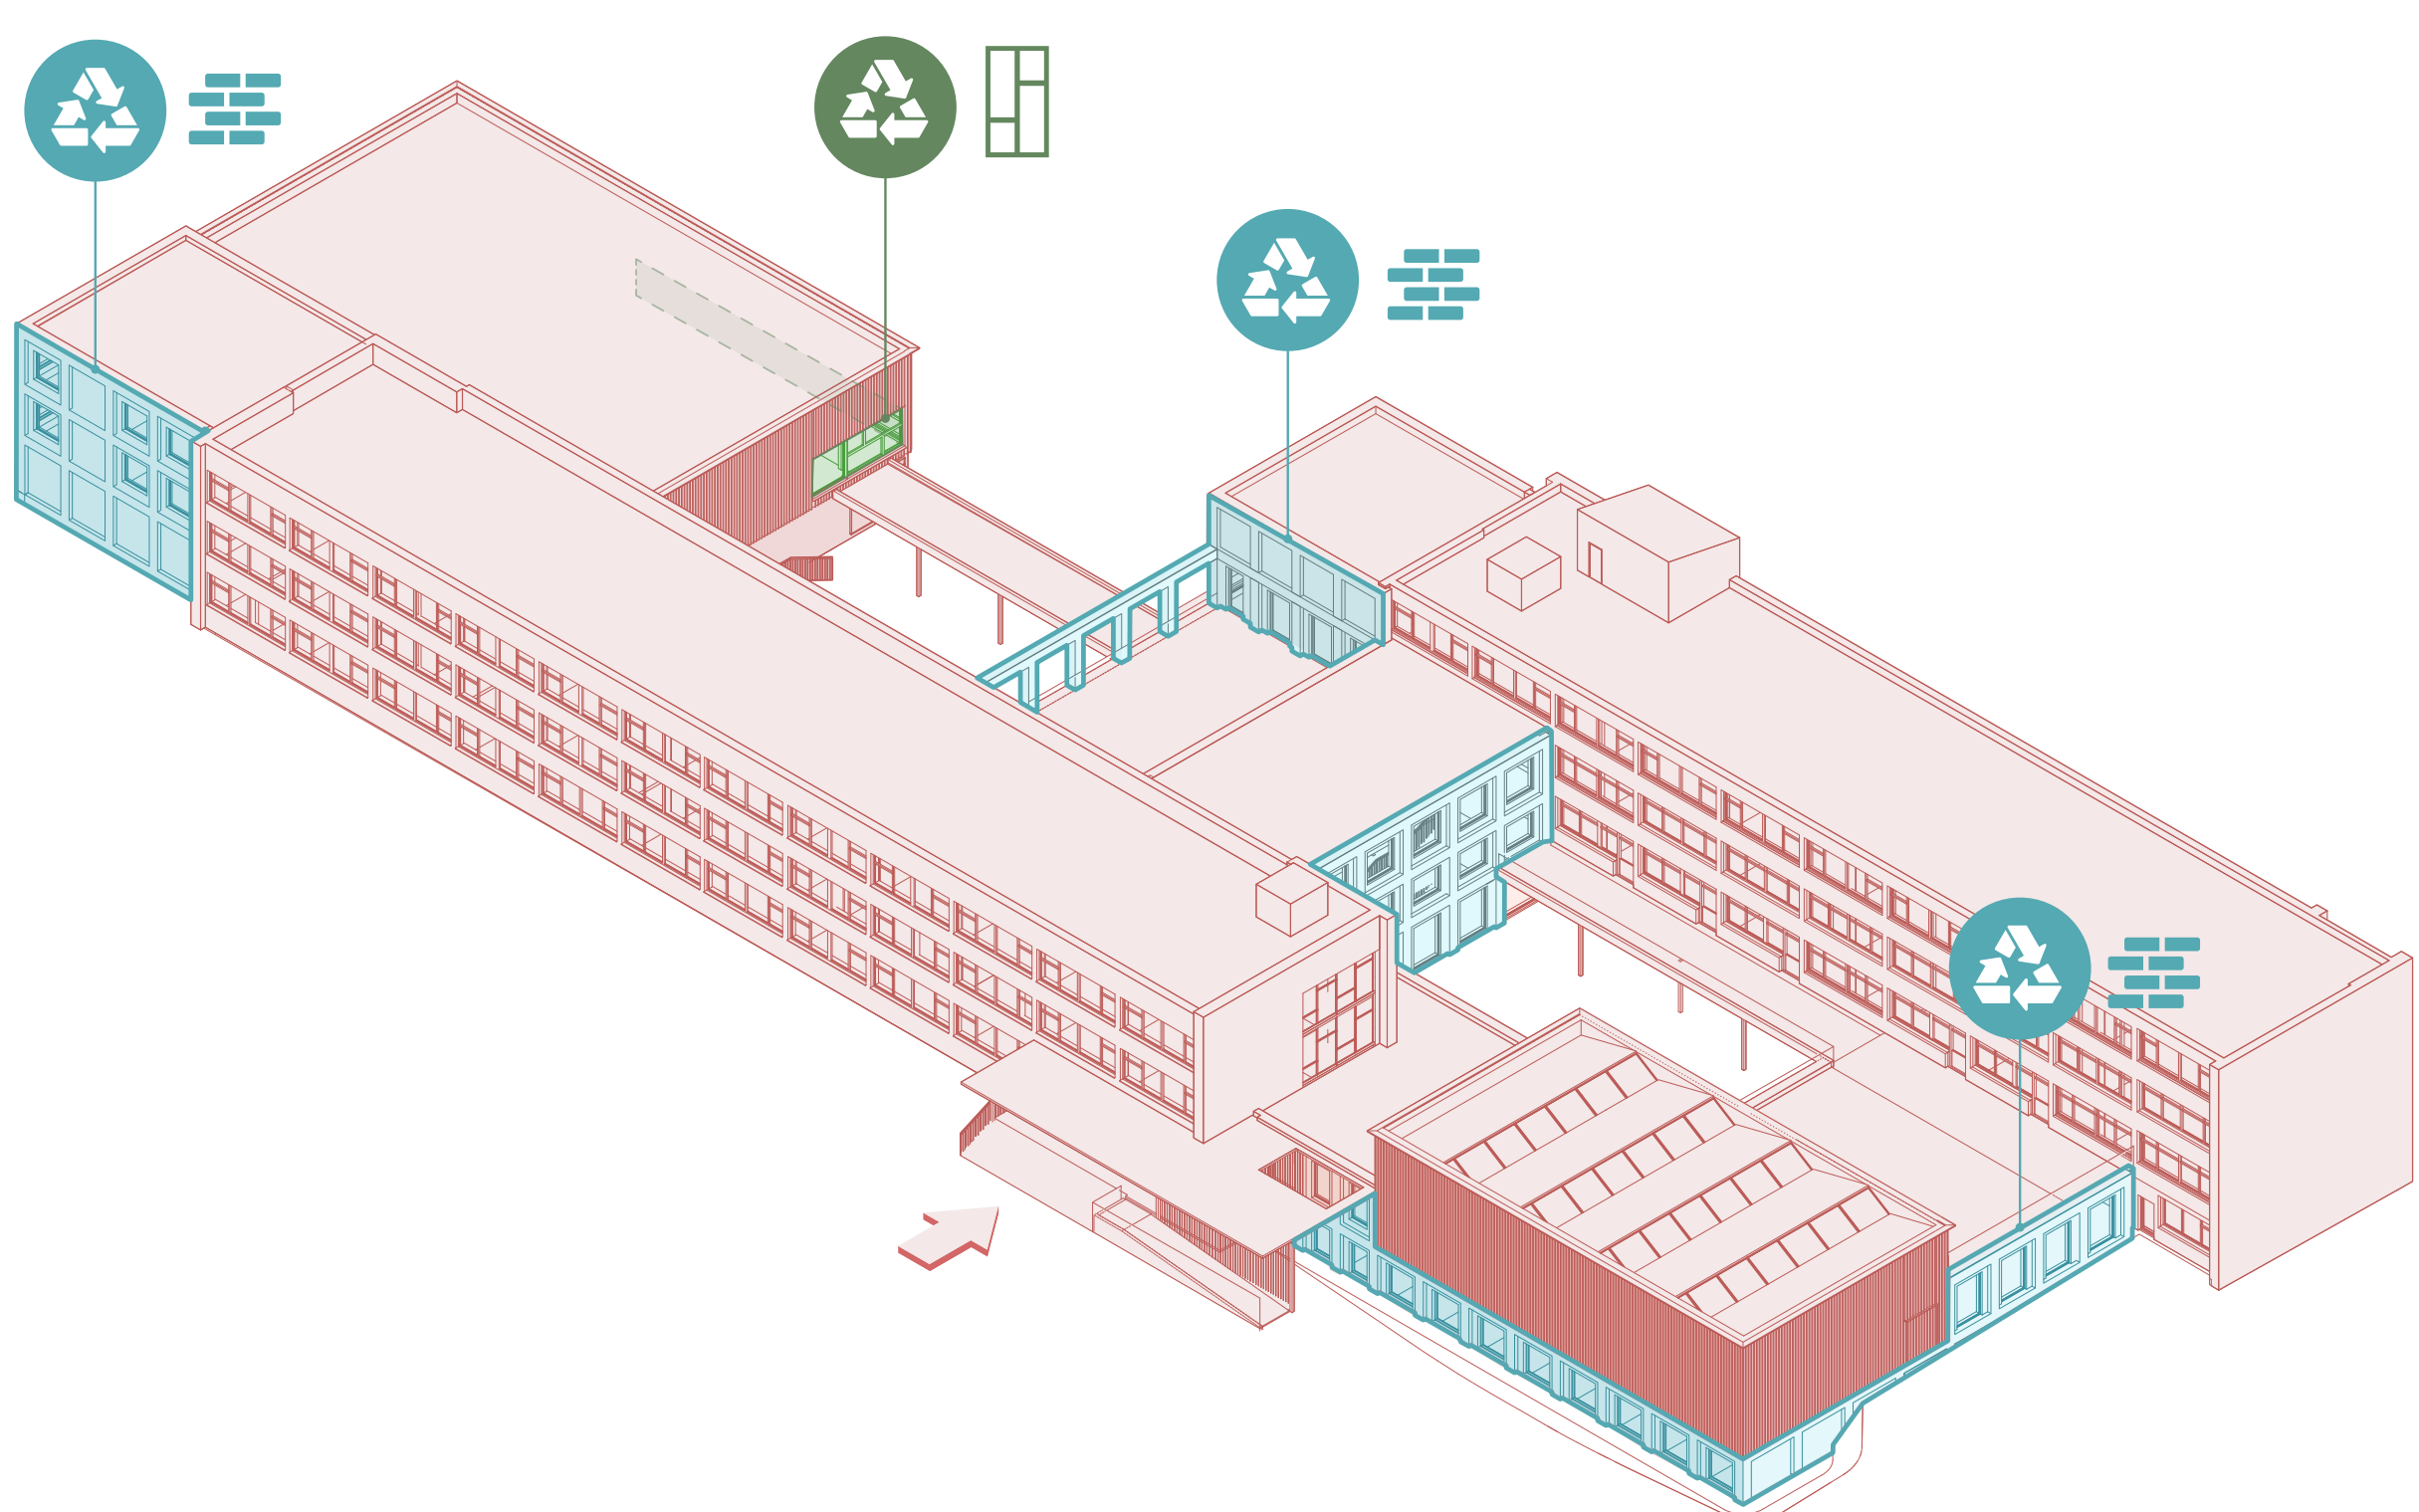
**PANAUDOTA IŠ NAUJO IR PERKURTA**

Projekte panaudotos medžiagos iš griaujamų statinių. Plytos iš buvusio skalbyklos pastato pritaikytos mažiems architektūriniam elementams, o langai iš senos sporto salės integruoti į naująją.

Pratęsimas jungia mūrinę konstrukciją švietimo ir bendrosioms erdvėms su medinėmis struktūromis valgyklai ir sporto salei, pabrėžiant šių bendrų funkcijų atvirumą ir lengvumą.


3D VAIZDAS
kiemas 01

PIRMAS AUKŠTAS
mastelis 1:200

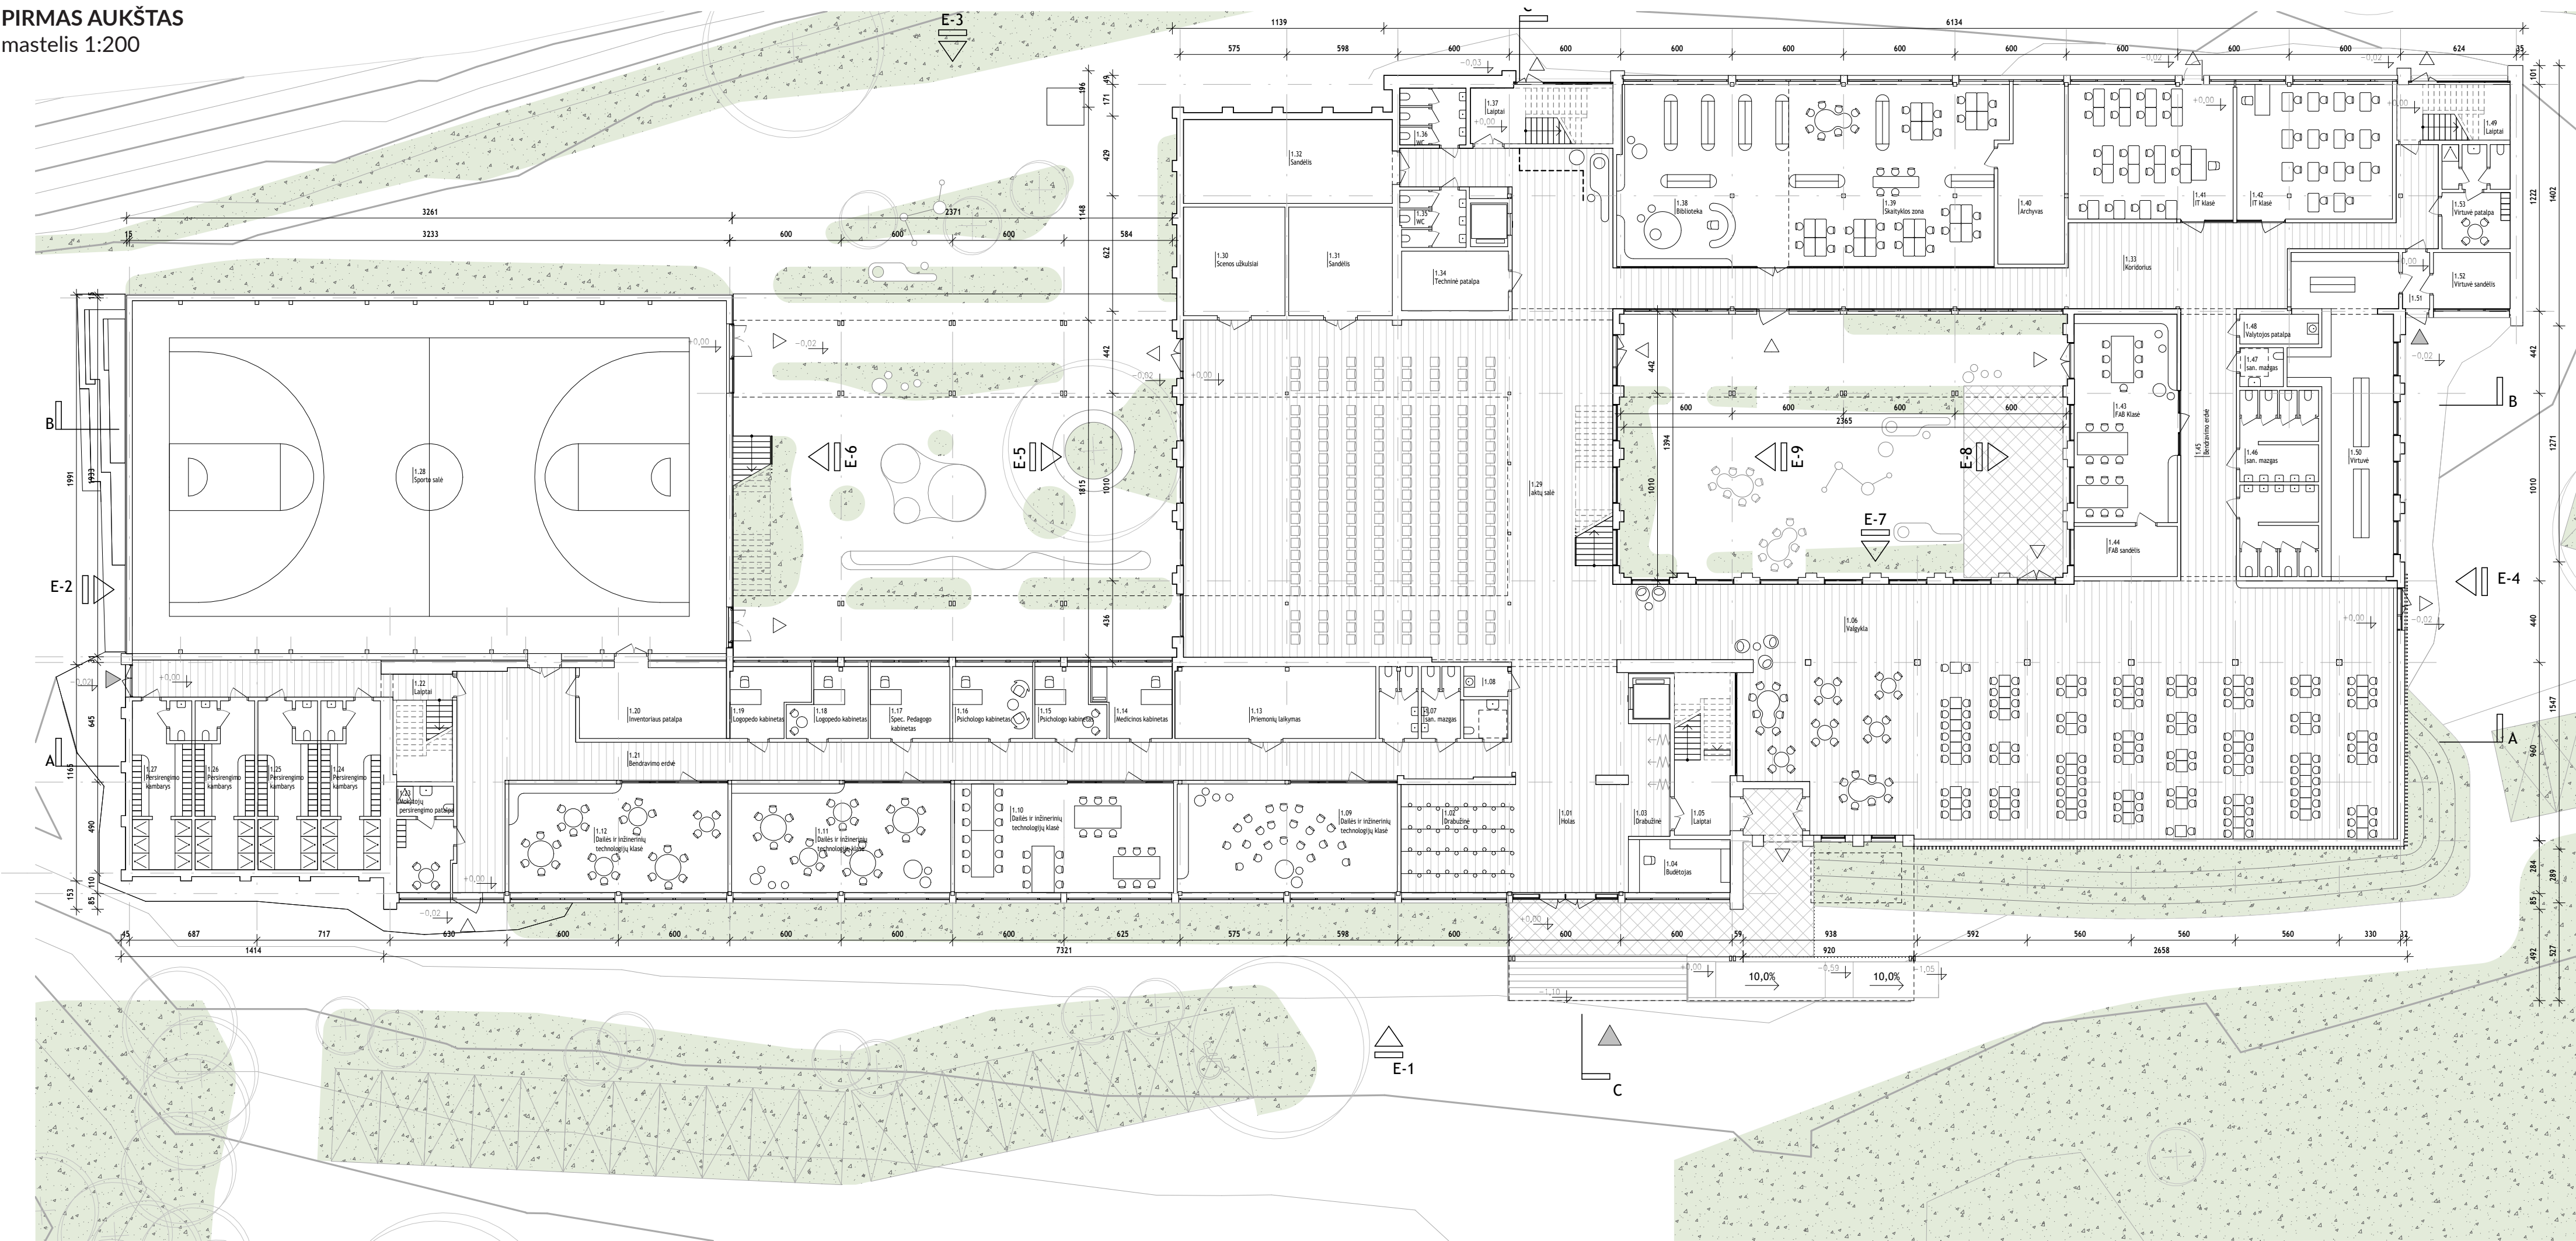


Lygis	Pat. nr.	Pavadinimas	Plotas (m²)
1	01	Holas	75,4
1	02	Drabužinė	34,6
1	03	Drabužinė	13,6
1	04	Biudėtojas	15,6
1	05	Valgykla	504,0
1	07	San. mazgas	5,3
1	08	Valytijos patalpa	3,8
1	09	Dailės ir inžinerinių techn. klasė	69,3
1	10	Dailės ir inžinerinių techn. klasė	69,0
1	11	Dailės ir inžinerinių techn. klasė	69,0
1	12	Dailės ir inžinerinių techn. klasė	69,0
1	13	Priemonių laikymas	41,8
1	14	Medicinos kabinetas	15,1
1	15	Psichologo kabinetas	12,9
1	16	Psichologo kabinetas	16,7
1	17	Spec. Pedagogų kabinetas	16,6
1	18	Logopedo kabinetas	14,0
1	19	Logopedo kabinetas	14,1
1	20	Inventoriaus patalpa	30,7
1	21	Bendravimo erdvė	157,2
1	23	Mokytojų persirengimo patalpa	17,2
1	24	Persirengimo kambarys	29,2
1	25	Persirengimo kambarys	29,2
1	26	Persirengimo kambarys	29,2
1	27	Persirengimo kambarys	29,2
1	28	Sporto salė	607,3
1	29	Aktų salė	425,1
1	30	Scenos užkulisiai	31,9
1	31	Sandėlis	32,6
1	32	Sandėlis	50,8
1	33	Koridorius	194,4
1	34	Techninė patalpa	18,4
1	35	San. mazgas	10,9
1	36	San. mazgas	10,9
1	38	Biblioteka	88,3
1	39	Saugyklos zona	109,7
1	40	Archyvas	32,1
1	41	IT klasė	64,4
1	42	IT klasė	60,7
1	43	FAB Klasė	62,4
1	44	FAB sandėlis	15,0
1	45	Koridorius	42,4
1	46	san. mazgas	42,5
1	47	san. mazgas	42,5
1	48	Valytijos patalpa	6,8
1	50	Virtuvė	76,9
1	51	Koridorius	4,5
1	52	Virtuvės sandėlis	12,5
1	53	Virtuvės patalpa	20,6
			3408,2


SUSISIEKIMO RYŠIAI

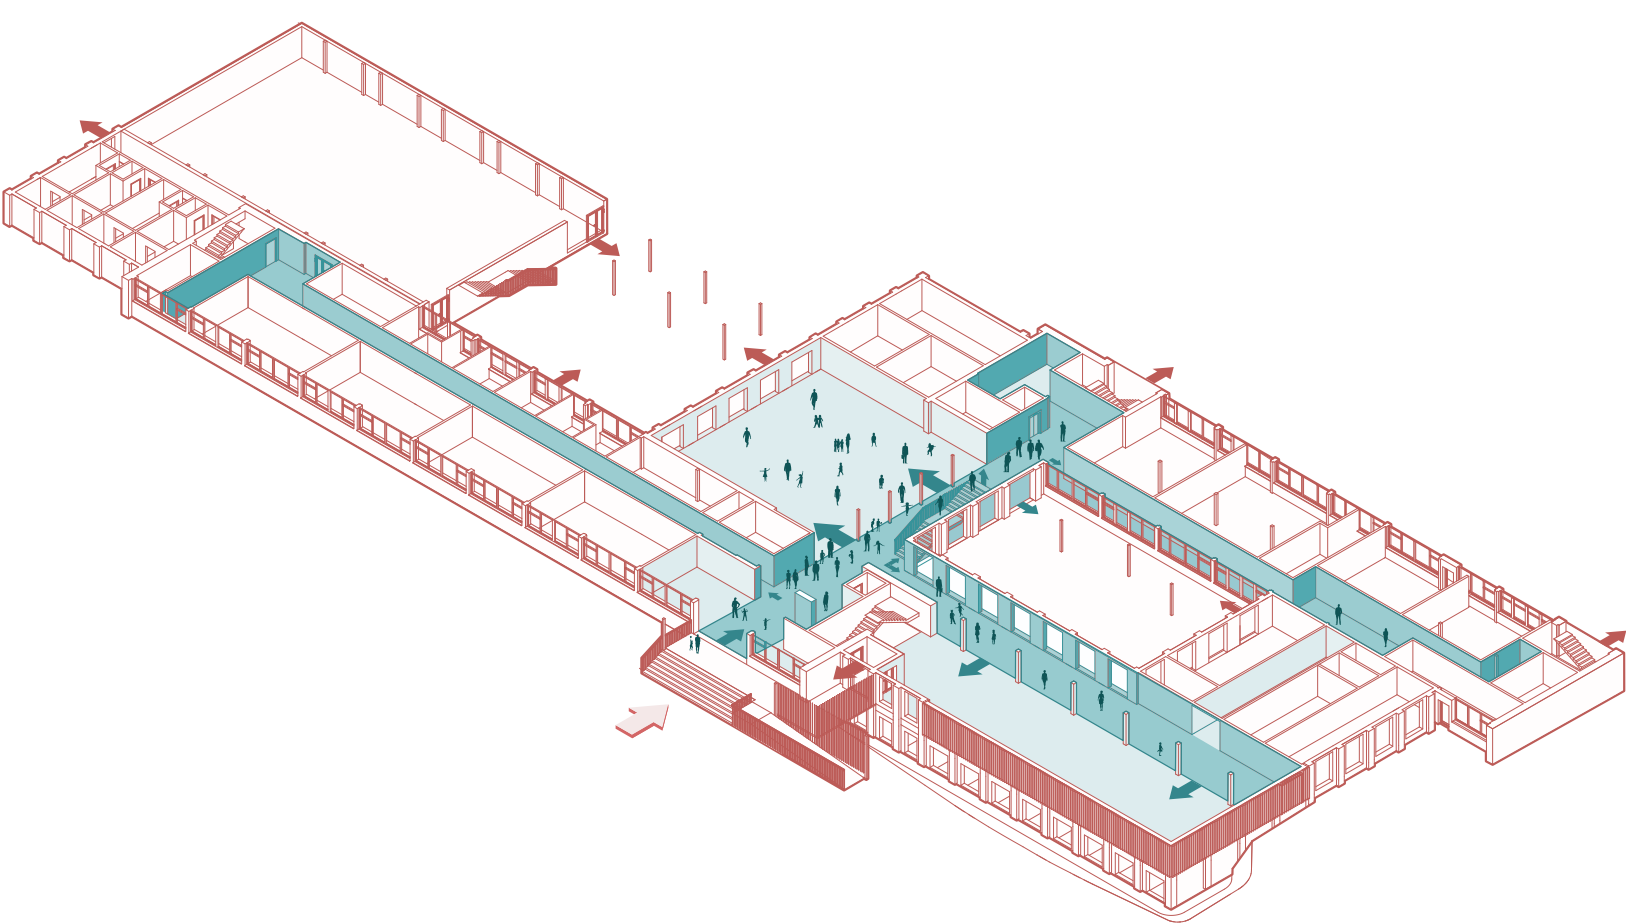

RENGINIŲ ERDVĖ

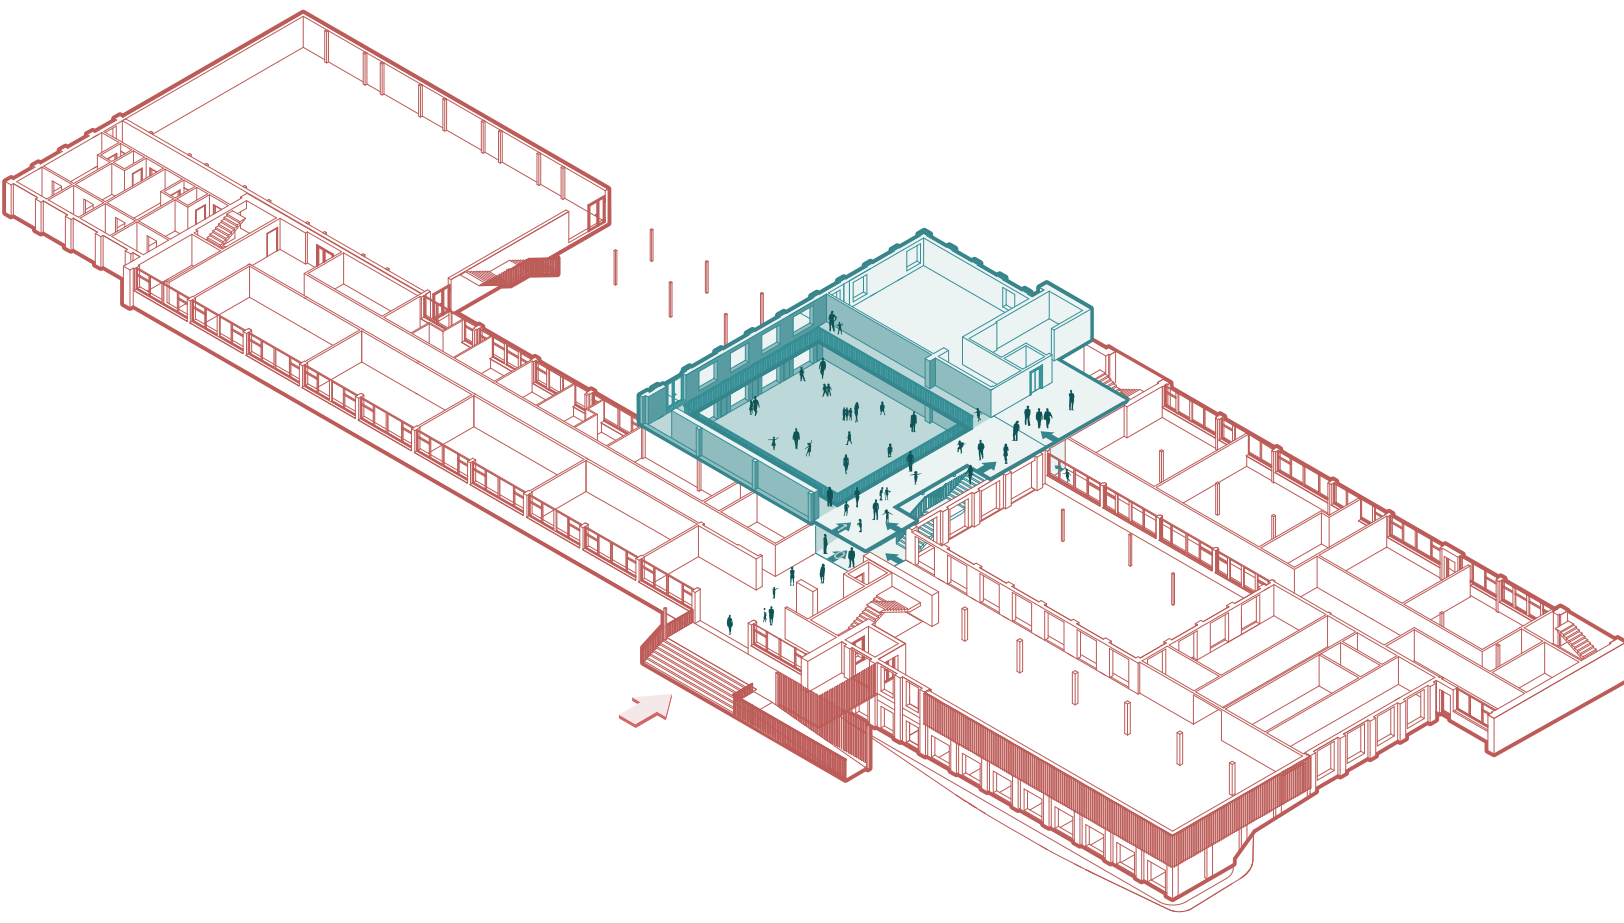

ATVIRAS SRAUTAS

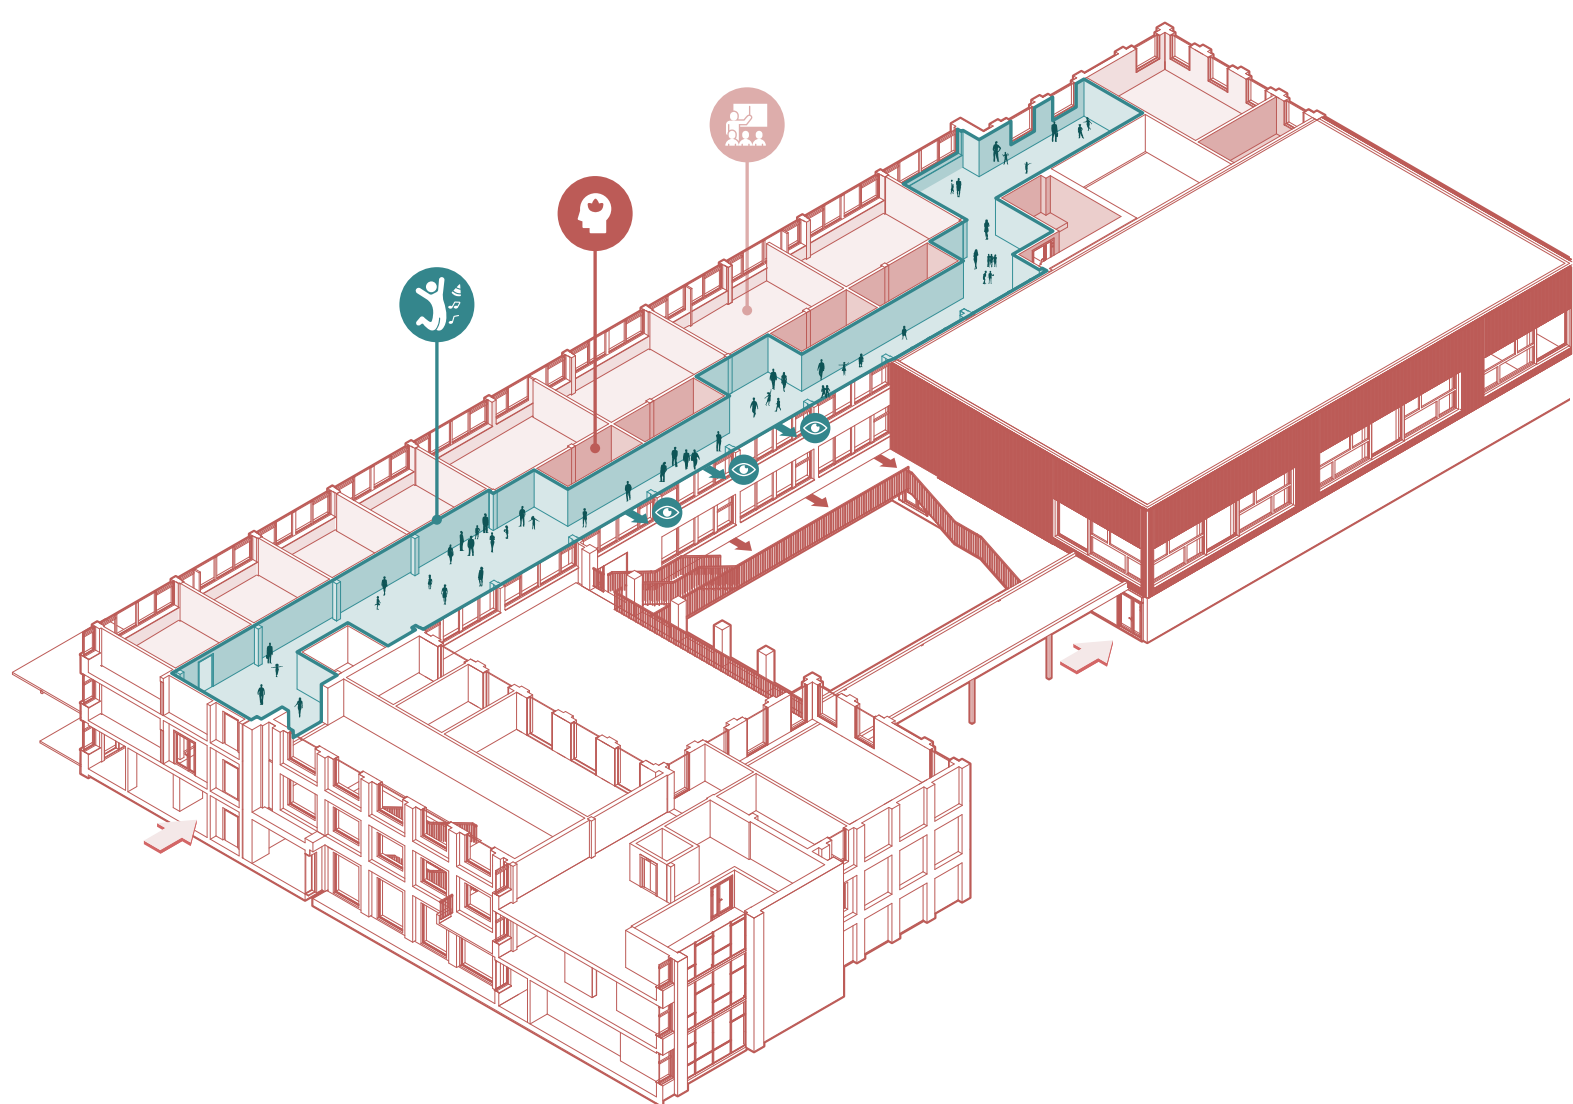


Pastate suformuota aiški judėjimo ašis, kurios pagrindą sudaro auditorija, jungianti du istorinius pastatus. Laiptai, liftai ir sanitariniai mazgai išdėstyti šios ašies linijoje. Erdvės judėjimo koridoriai peržengia savo funkcinį vaidmenį, tapdami aktyviomis socialinėmis erdvėmis mokykloje. Aiškiai apibrėžti susisiekimo ryšiai užtikrina intuityvų orientavimąsi, kartu siūlydami neformalias susitikimų zonas ir bendras erdves, skatinančias kasdieninę sąveiką.

Pastato centre įrengiama renginių salė veikia kaip traukos centras ir visos mokyklos bendruomenės susibūrimo vieta. Jos centrinė vieta stiprina vidinius ryšius ir užtikrina vienodą prieinamumą iš visų mokyklos zonų.

Koridorius greta klasių tarnauja kaip vieta pertraukoms, socialinei sąveikai ir mokinių spintelėms. Stiklinė siena atveria jį į žaliąją aplinką ir dienos šviesą, sukurdamą sveiką, pusiau viešą erdvę kasdieniam naudojimui.


PJŪVIS A
mastelis 1:200

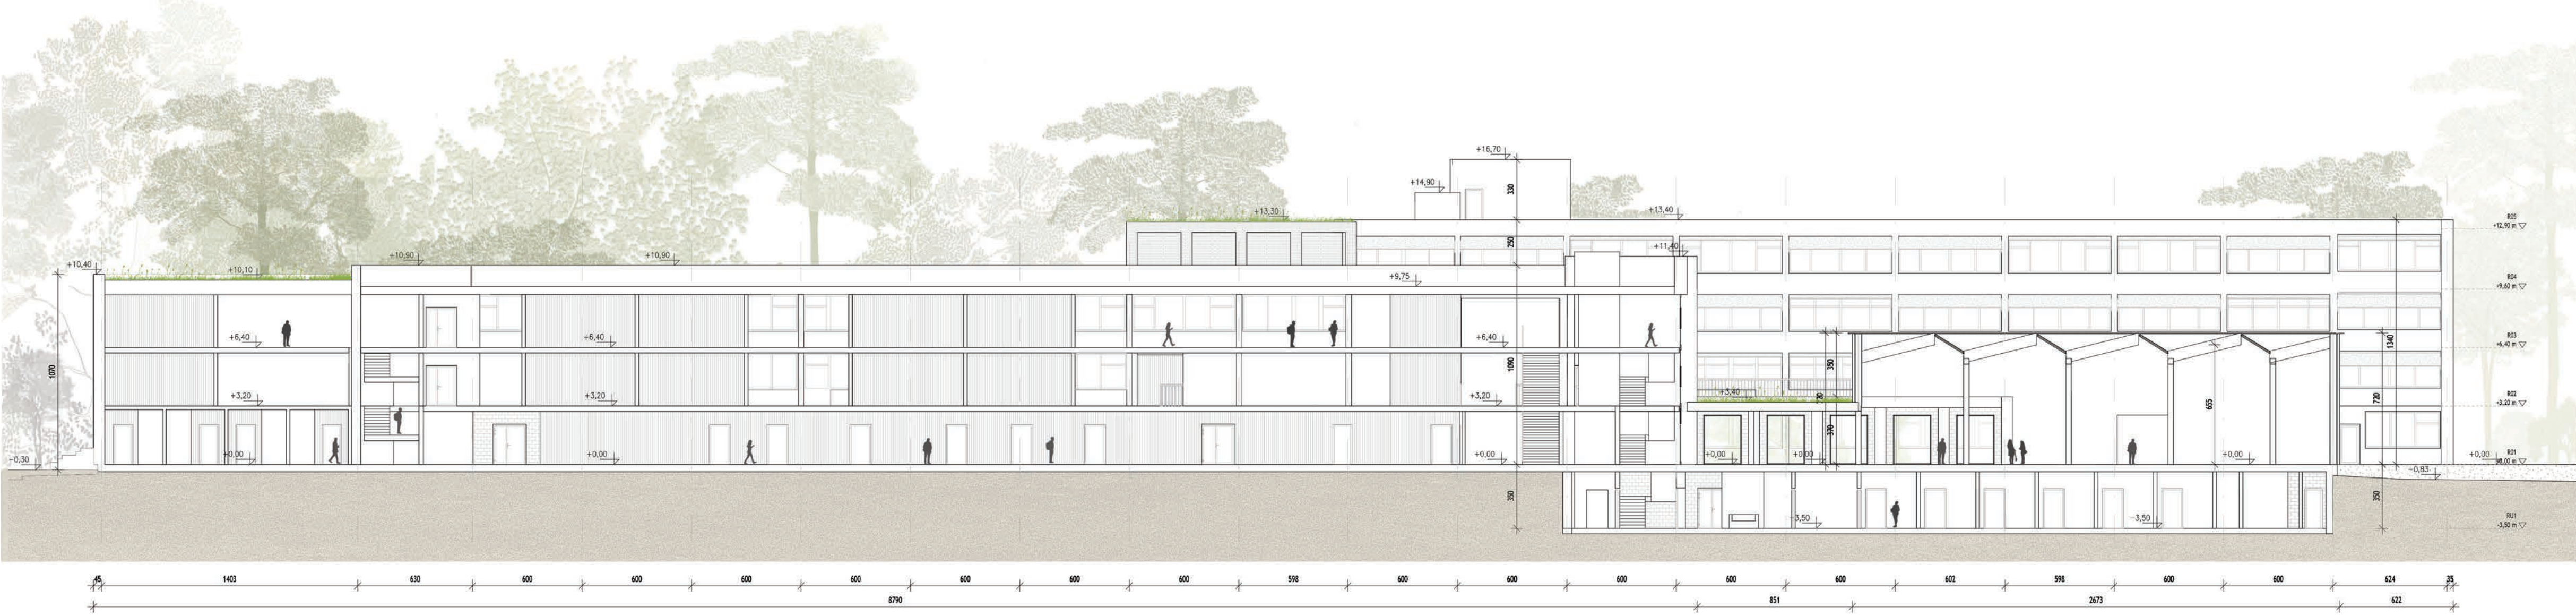

PJŪVIS B
mastelis 1:200




ANTRAS AUKŠTAS
mastelis 1:200

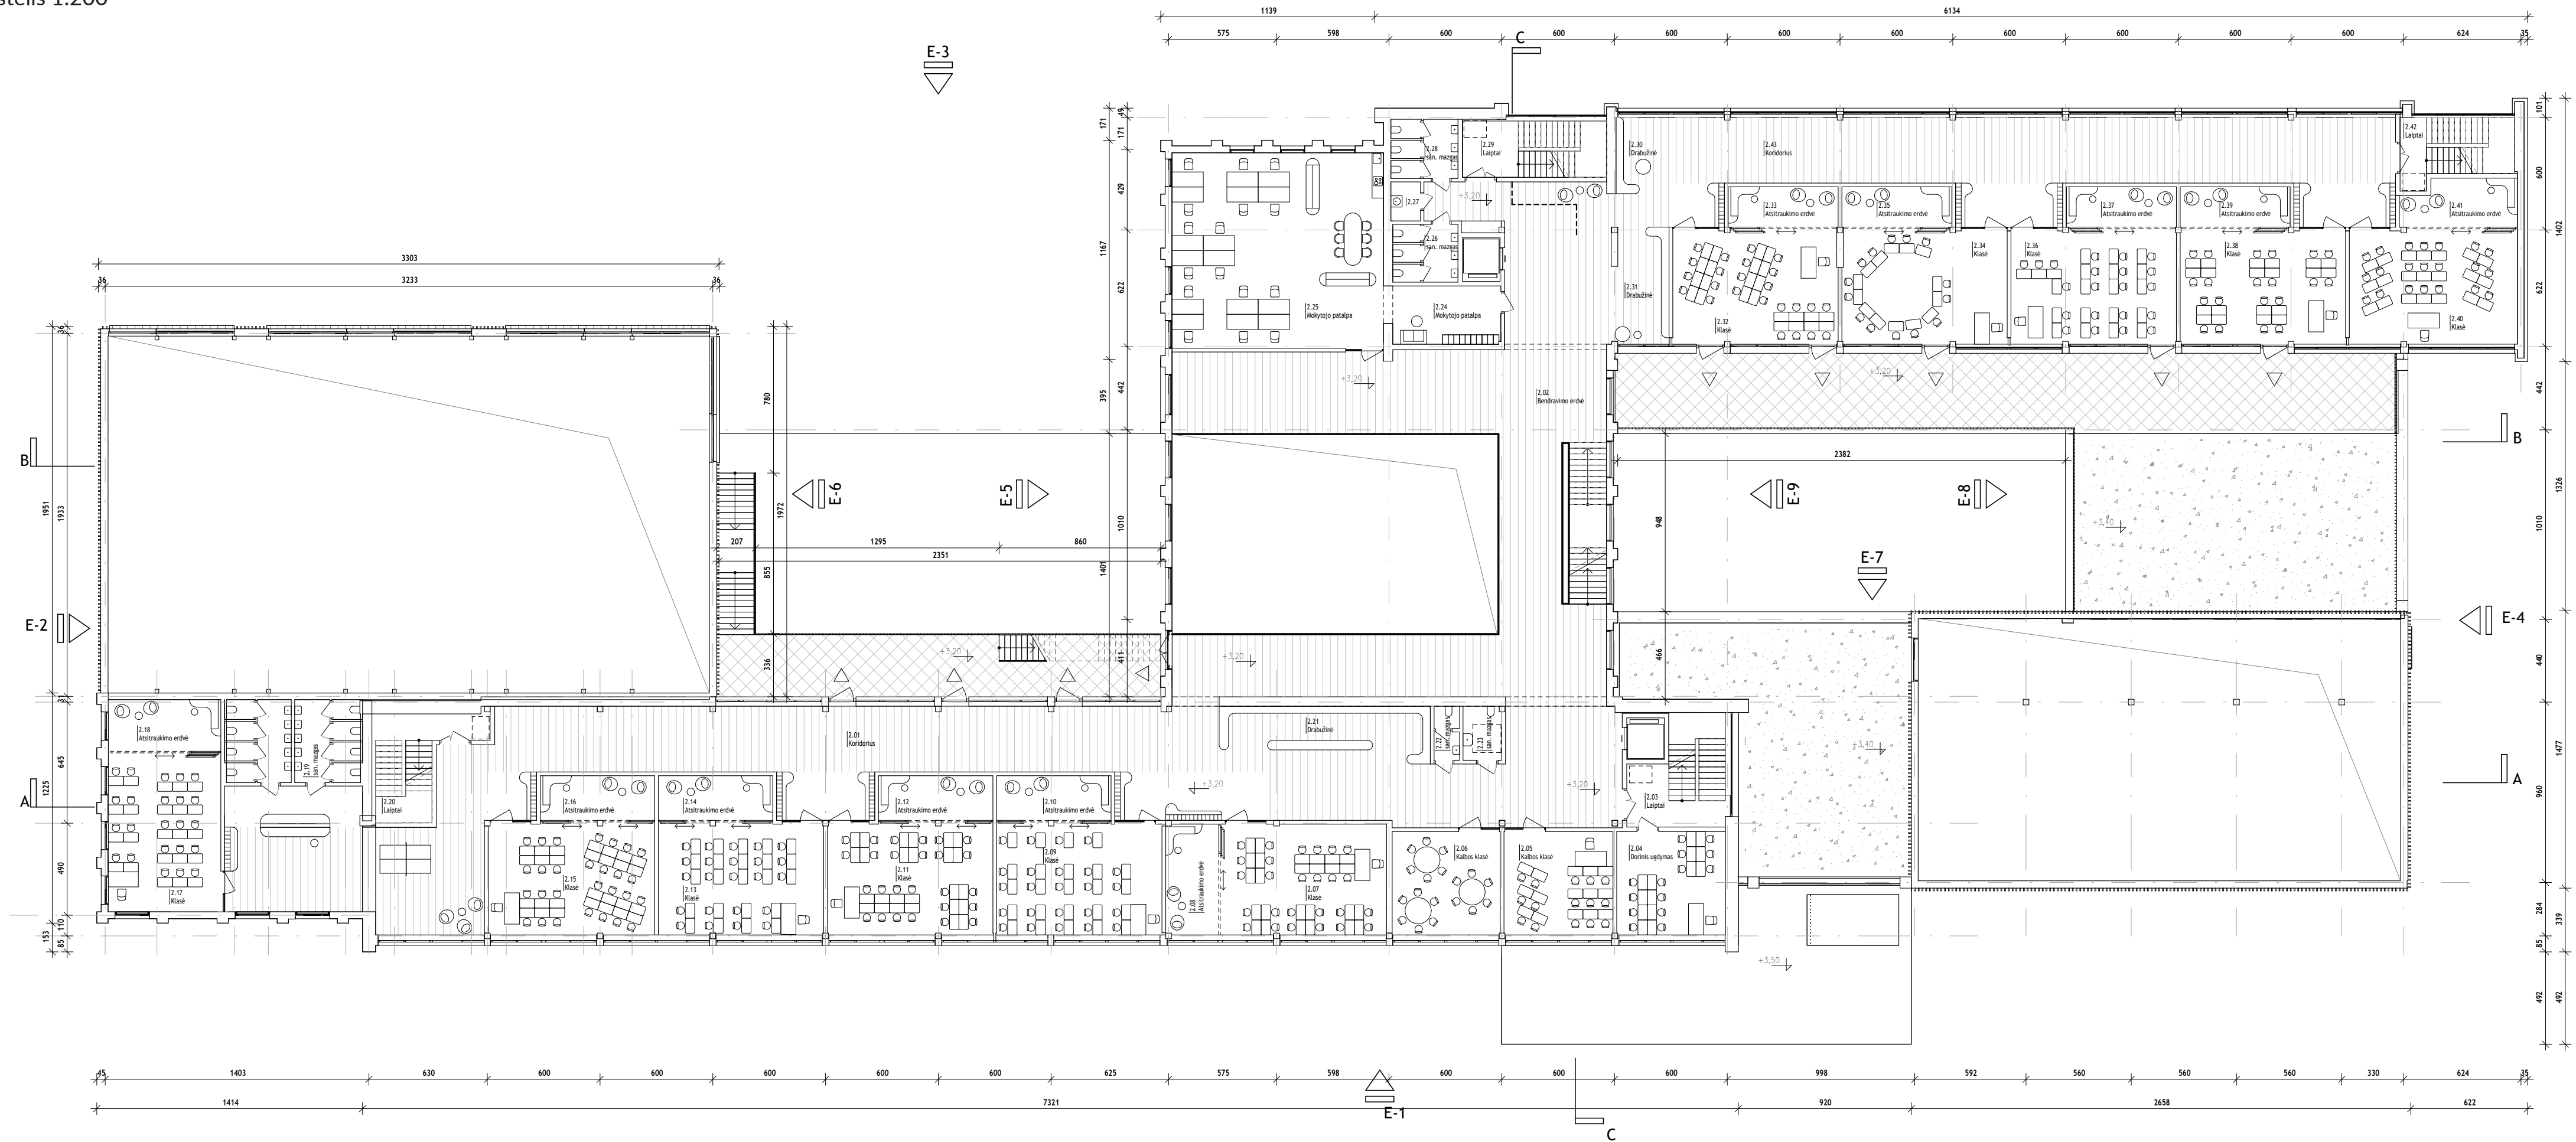

Lygis	Pat.	Vardas	Plotas
nr.			(m²)
2	01	Koridorius	314,56
2	02	Bendravimo erdvė	272,37
2	04	Dorinis ugdymas	31,78
2	05	Kalbos klasė	31,93
2	06	Kalbos klasė	31,65
2	07	Klasė	51,09
2	08	Atsitraukimo erdvė	16,21
2	09	Klasė	51,88
2	10	Atsitraukimo erdvė	14,47
2	11	Klasė	51,92
2	12	Atsitraukimo erdvė	14,47
2	13	Klasė	18,87
2	14	Atsitraukimo erdvė	14,47
2	15	Klasė	52,2
2	16	Atsitraukimo erdvė	14,47
2	17	Klasė	50,08
2	18	Atsitraukimo erdvė	16,5
2	19	San. mazgas	31,56
2	21	Drabužinė	34,39
2	22	San. mazgas	3,91
2	23	San. mazgas	5,89
2	24	Mokytojų patalpa	17,81
2	25	Mokytojų patalpa	117,02
2	26	San. mazgas	10,7
2	27	Valytojų patalpa	3,28
2	28	San. mazgas	11,28
2	30	Drabužinė	9,98
2	31	Drabužinė	17,49
2	32	Klasė	52,85
2	33	Atsitraukimo erdvė	12,56
2	34	Klasė	52,82
2	35	Atsitraukimo erdvė	12,56
2	36	Klasė	53,02
2	37	Atsitraukimo erdvė	12,56
2	38	Klasė	52,99
2	39	Atsitraukimo erdvė	12,56
2	40	Klasė	52,9
2	41	Atsitraukimo erdvė	14,85
2	43	Koridorius	175,14
			1851,26

TREČIAS AUKŠTAS
mastelis 1:200

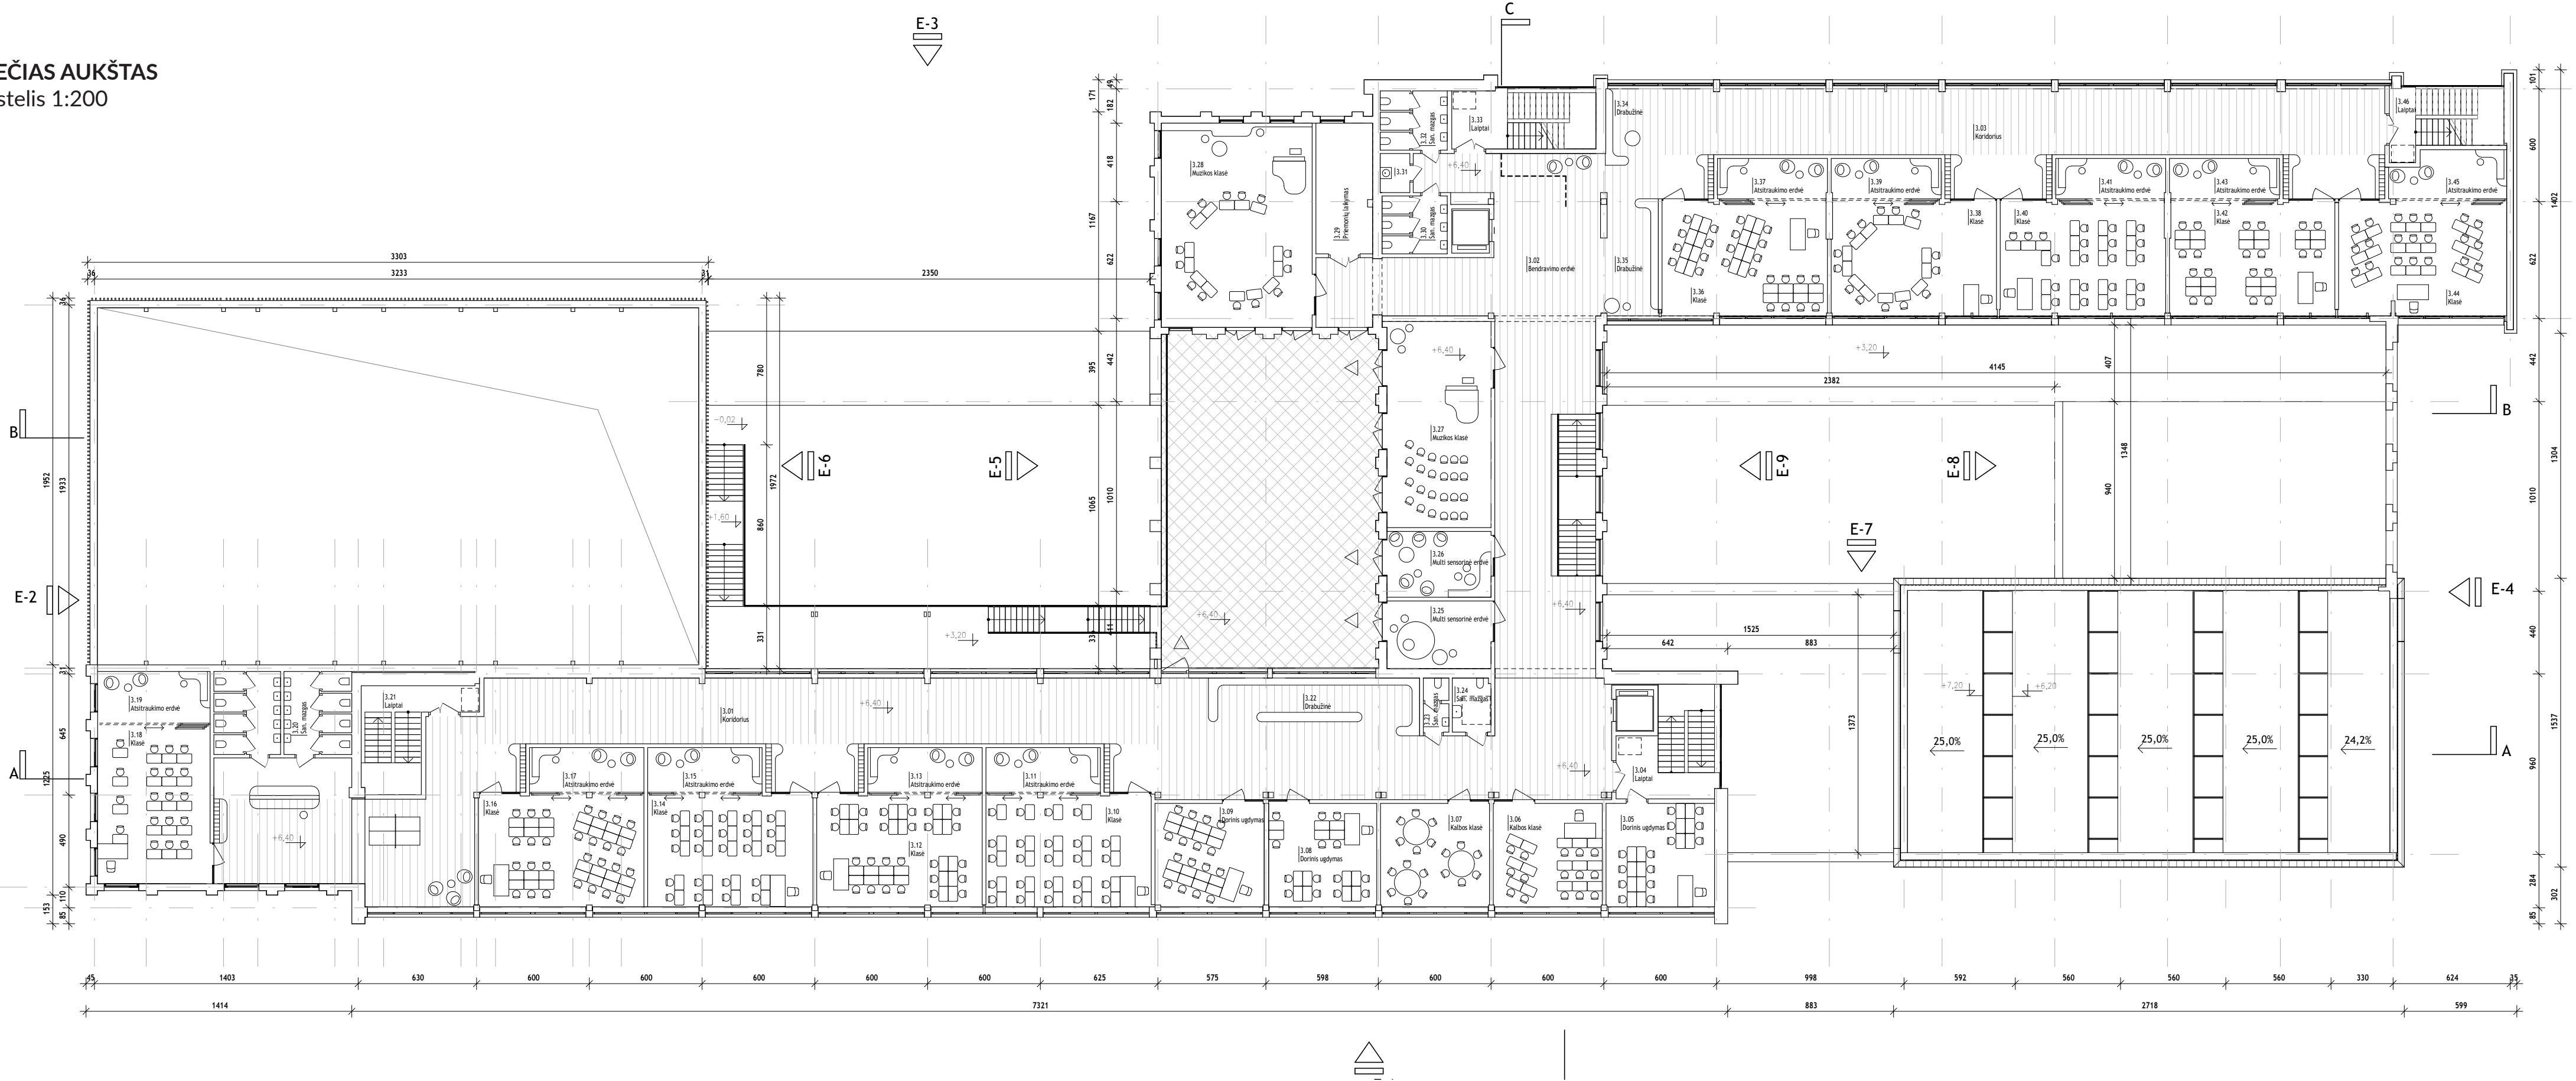

Lygis	Pat.	Vardas	Plotas
nr.			(m²)
3	01	Koridorius	319,1
3	02	Bendravimo erdvė	215,3
3	03	Koridorius	175,1
3	05	Dorinis ugdymas	32,1
3	06	Kalbos klasė	32,2
3	07	Kalbos klasė	32,2
3	08	Dorinis ugdymas	31,9
3	09	Dorinis ugdymas	32,2
3	10	Klasė	52,3
3	11	Atsitraukimo erdvė	14,5
3	12	Klasė	52,3
3	13	Atsitraukimo erdvė	14,5
3	14	Klasė	52,3
3	15	Atsitraukimo erdvė	14,5
3	16	Klasė	52,3
3	17	Atsitraukimo erdvė	14,5
3	18	Klasė	50,1
3	19	Atsitraukimo erdvė	16,5
3	20	San. mazgas	31,8
3	22	Drabužinė	34,7
3	23	San. mazgas	3,9
3	24	San. mazgas	5,9
3	25	Multi sensorinė erdvė	19,9
3	26	Multi sensorinė erdvė	19,8
3	27	Muzikos klasė	60,7
3	28	Muzikos klasė	87,6
3	29	Priemonių laikymas	20,9
3	30	San. mazgas	10,7
3	31	Valytojų patalpa	3,3
3	32	San. mazgas	11,3
3	34	Drabužinė	10,0
3	35	Drabužinė	17,7
3	36	Klasė	52,9
3	37	Atsitraukimo erdvė	12,6
3	38	Klasė	52,8
3	39	Atsitraukimo erdvė	12,6
3	40	Klasė	52,7
3	41	Atsitraukimo erdvė	12,6
3	42	Klasė	52,6
3	43	Atsitraukimo erdvė	12,6
3	44	Klasė	53,8
3	45	Atsitraukimo erdvė	14,9
			1871,8

PJŪVIS A
mastelis 1:200





FASADAS E4
mastelis 1:200



FASADAS E1
mastelis 1:200





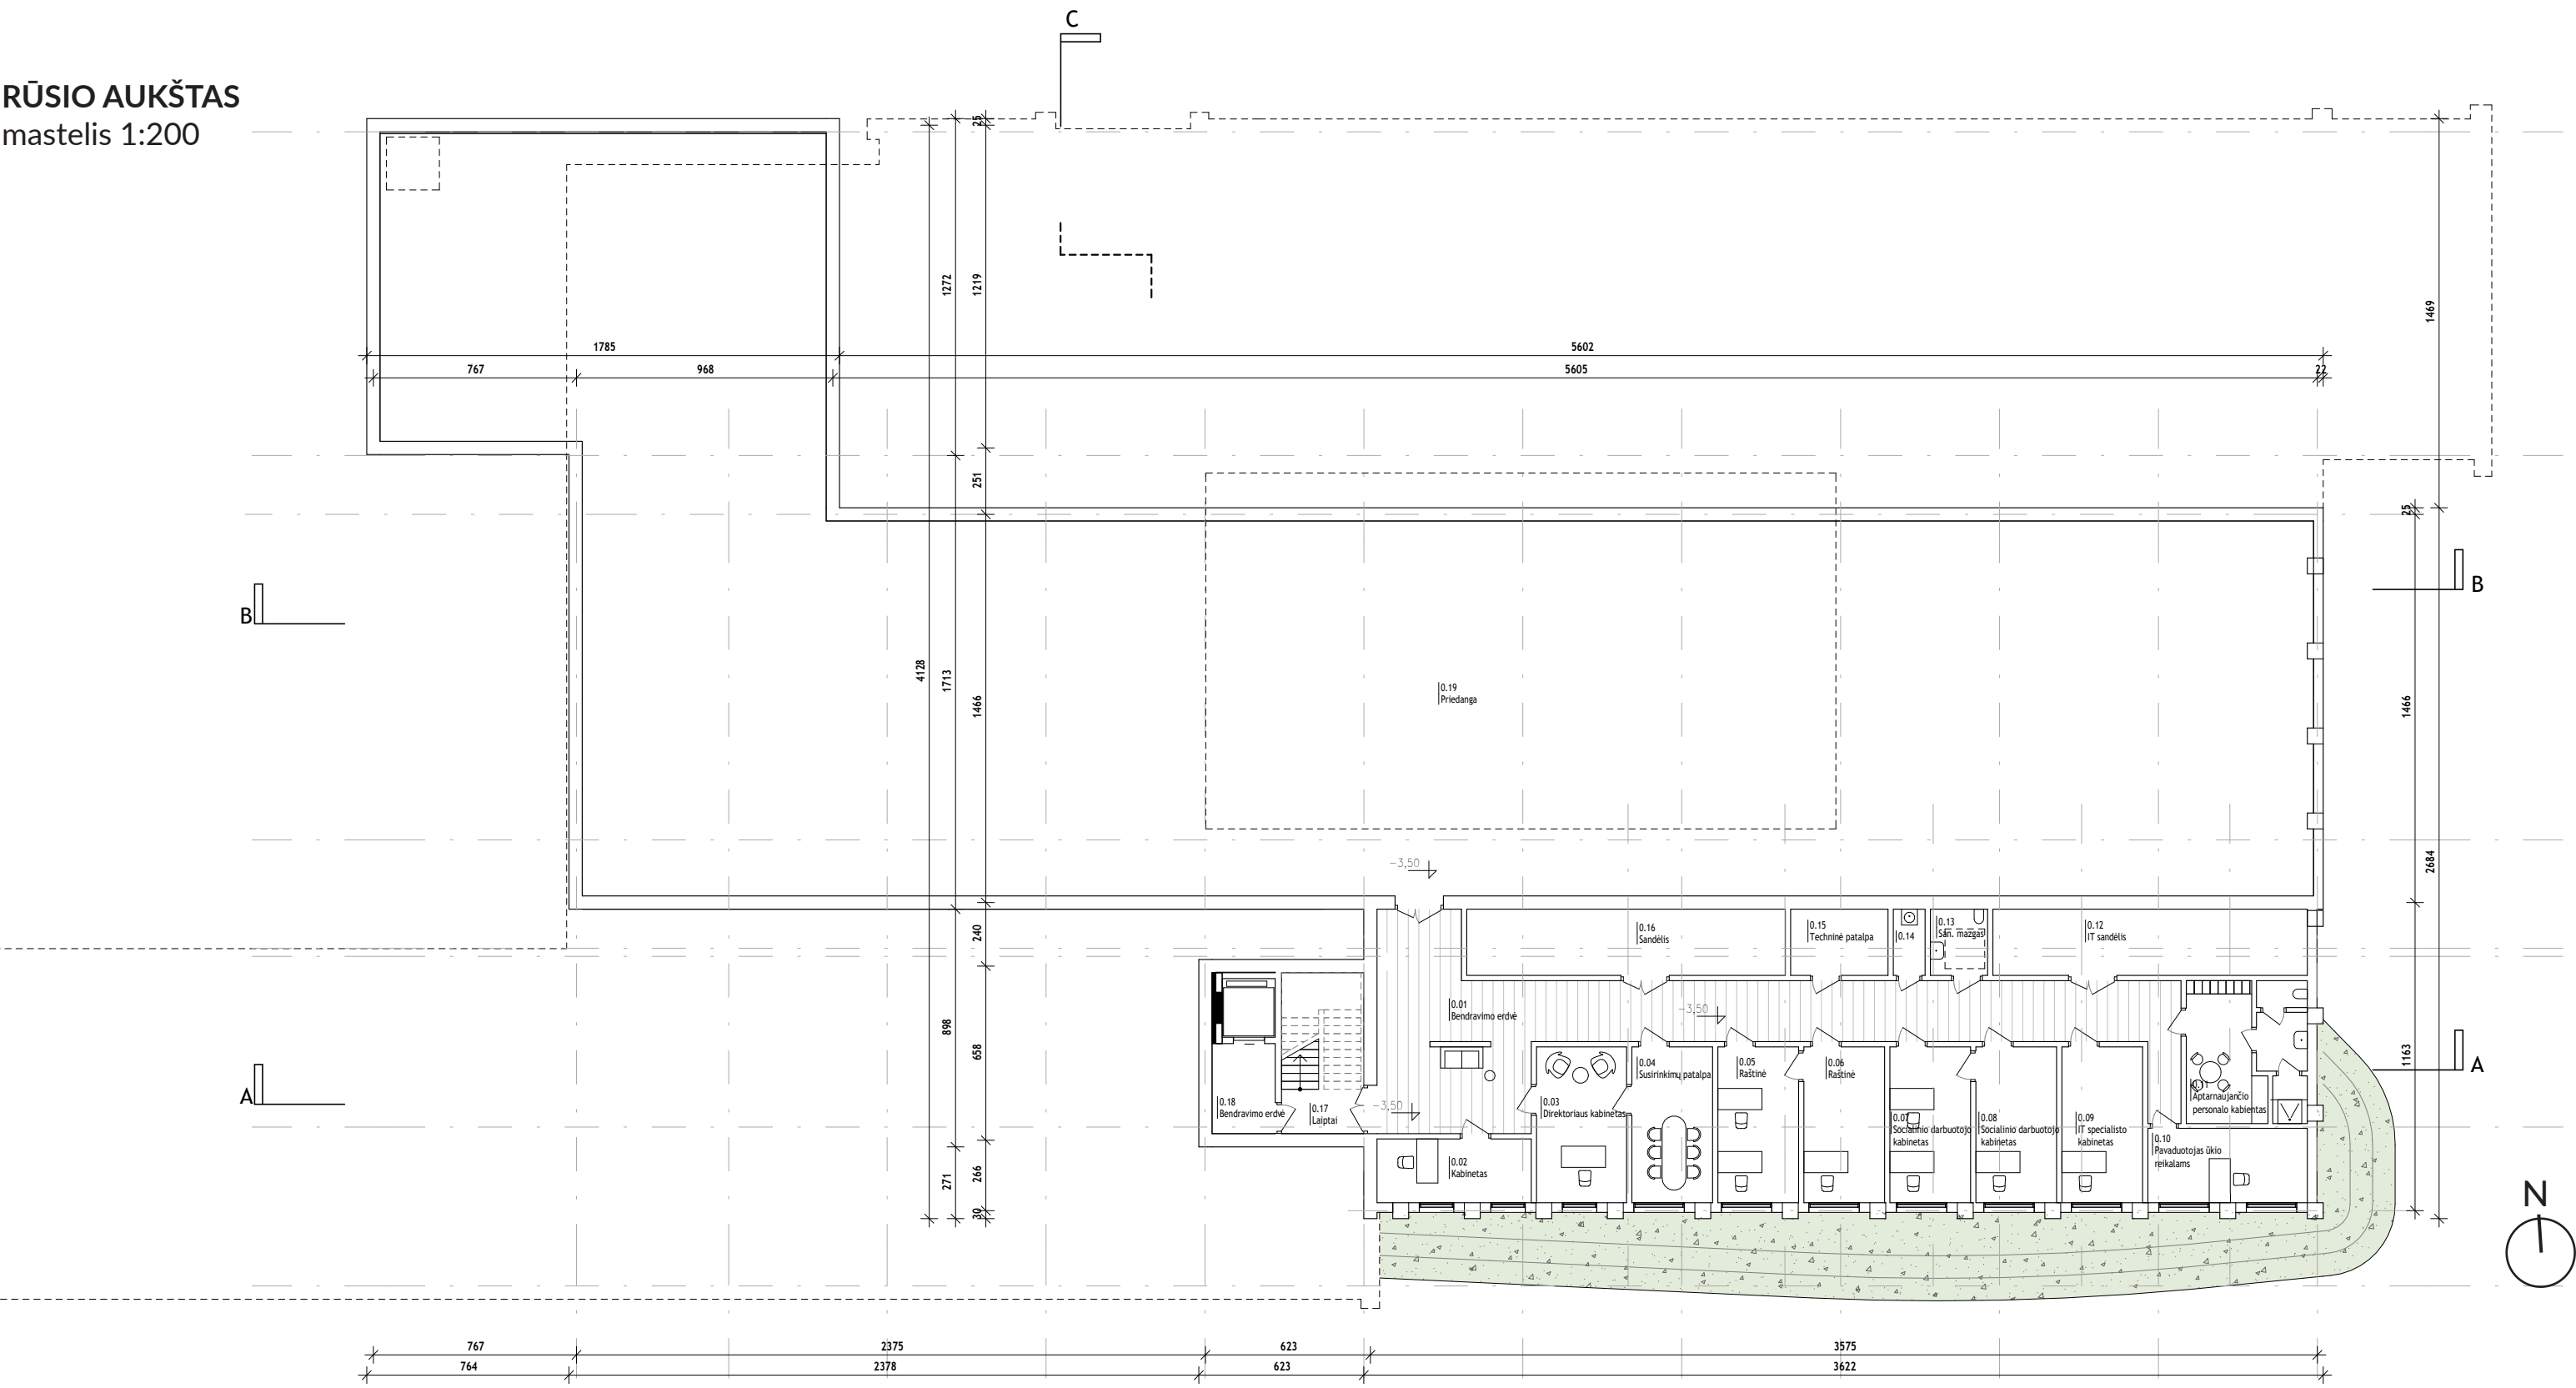
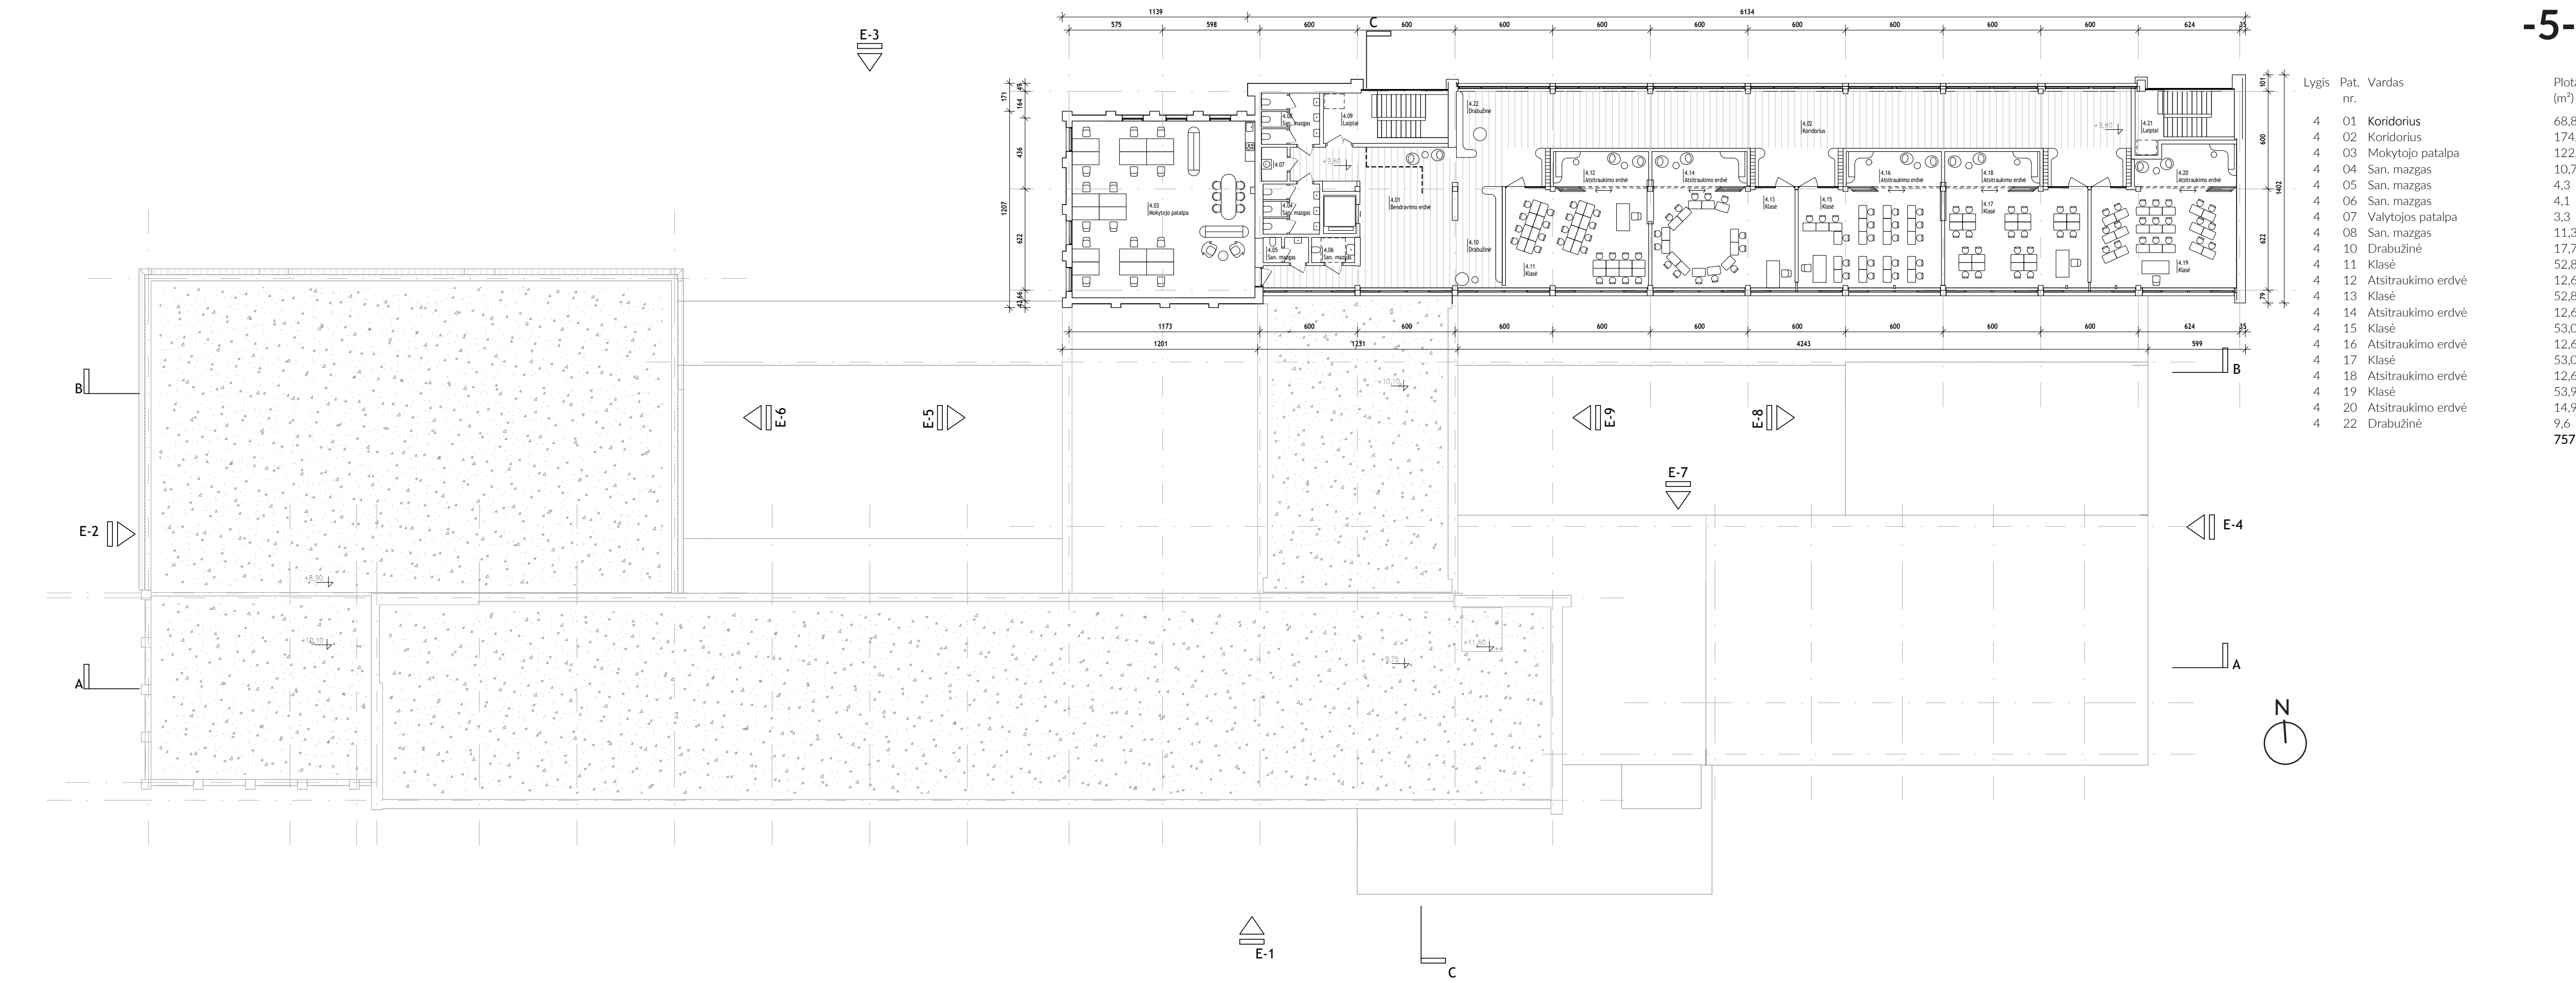


Lygis	Pat. nr.	Vardas	Plotas (m²)
0	01	Bendravimo erdvė	102.1
0	02	Kabinetas	14.0
0	03	Direktoriaus kabinetas	20.0
0	04	Susirinkimų patalpa	17.9
0	05	Raštinė	17.9
0	06	Raštinė	17.9
0	07	Socialinio darbuotojo kabinetas	17.9
0	08	Socialinio darbuotojo kabinetas	17.9
0	09	IT specialisto kabinetas	17.9
0	10	Pavarduotojas ūkio reikalams	16.9
0	11	Aptarnaujantis personalo kab.	24.7
0	12	IT sandėlis	29.7
0	13	San. mazgas	5.4
0	14	Valytojų patalpa	3.0
0	15	Techninė patalpa	9.2
0	16	Sandėlis	30.1
0	18	Bendravimo erdvė	8.1
			370.7

KERAMIKOS PAVILJONO
GRINDŲ PLANAS
mastelis 1:200

Lygis	Pat. nr.	Vardas	Plotas (m²)
01	1C	Keramikos dirbtuvės	142.2
02	1C	Sandėlis	112.4
03	1C	Keramikos degimo patalpa	18.0
04	1C	San. mazgas	7.8
05	1C	Valytojų patalpa	0.9
06	1C	Sandėlis	8.8
			290.2
1T	01	Bendravimo erdvė	4.1
1T	02	San. mazgas	13.4
1T	03	San. mazgas	4.3
1T	04	Sandėlis	23.1
			44.8

ŠALIA AIKŠTELĖS ESANČIO
PAVILJONO PLANAS
mastelis 1:200

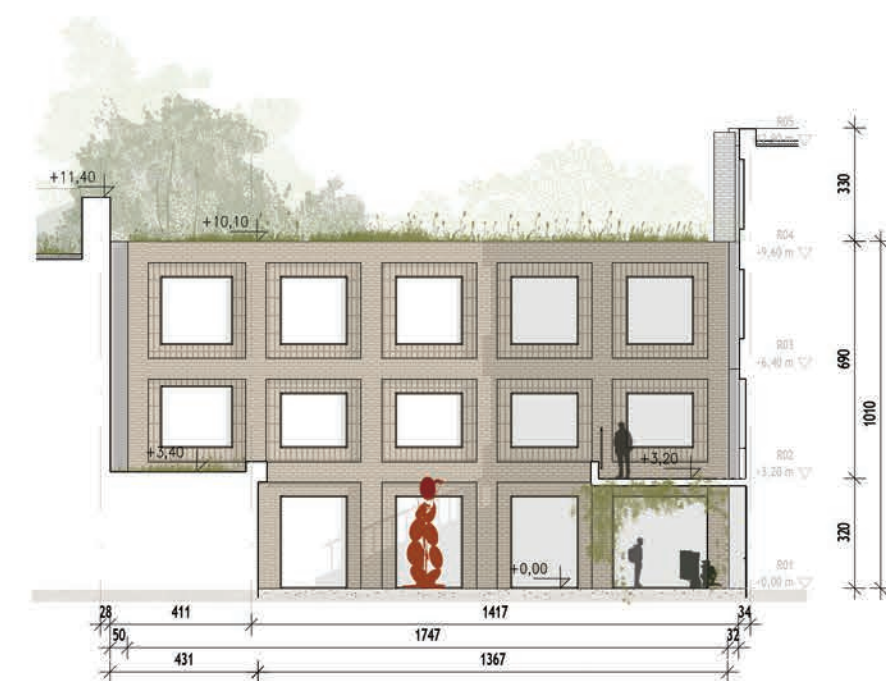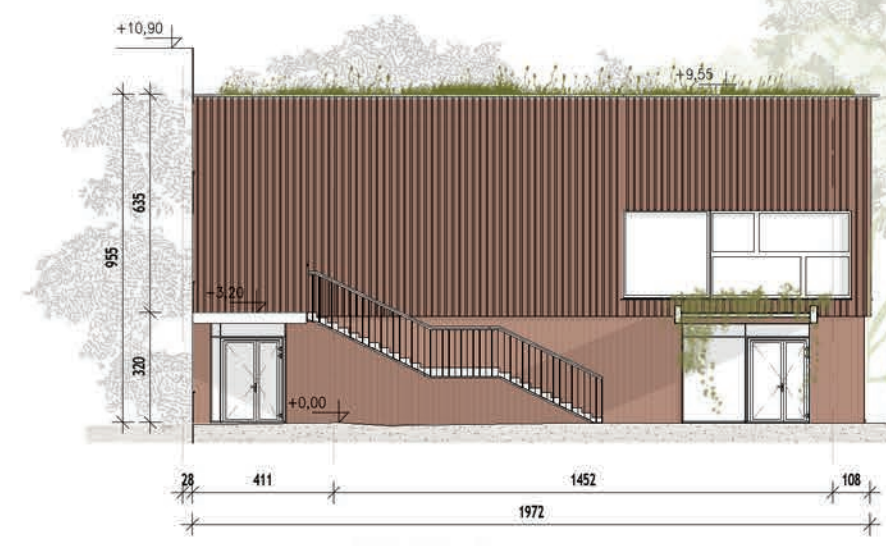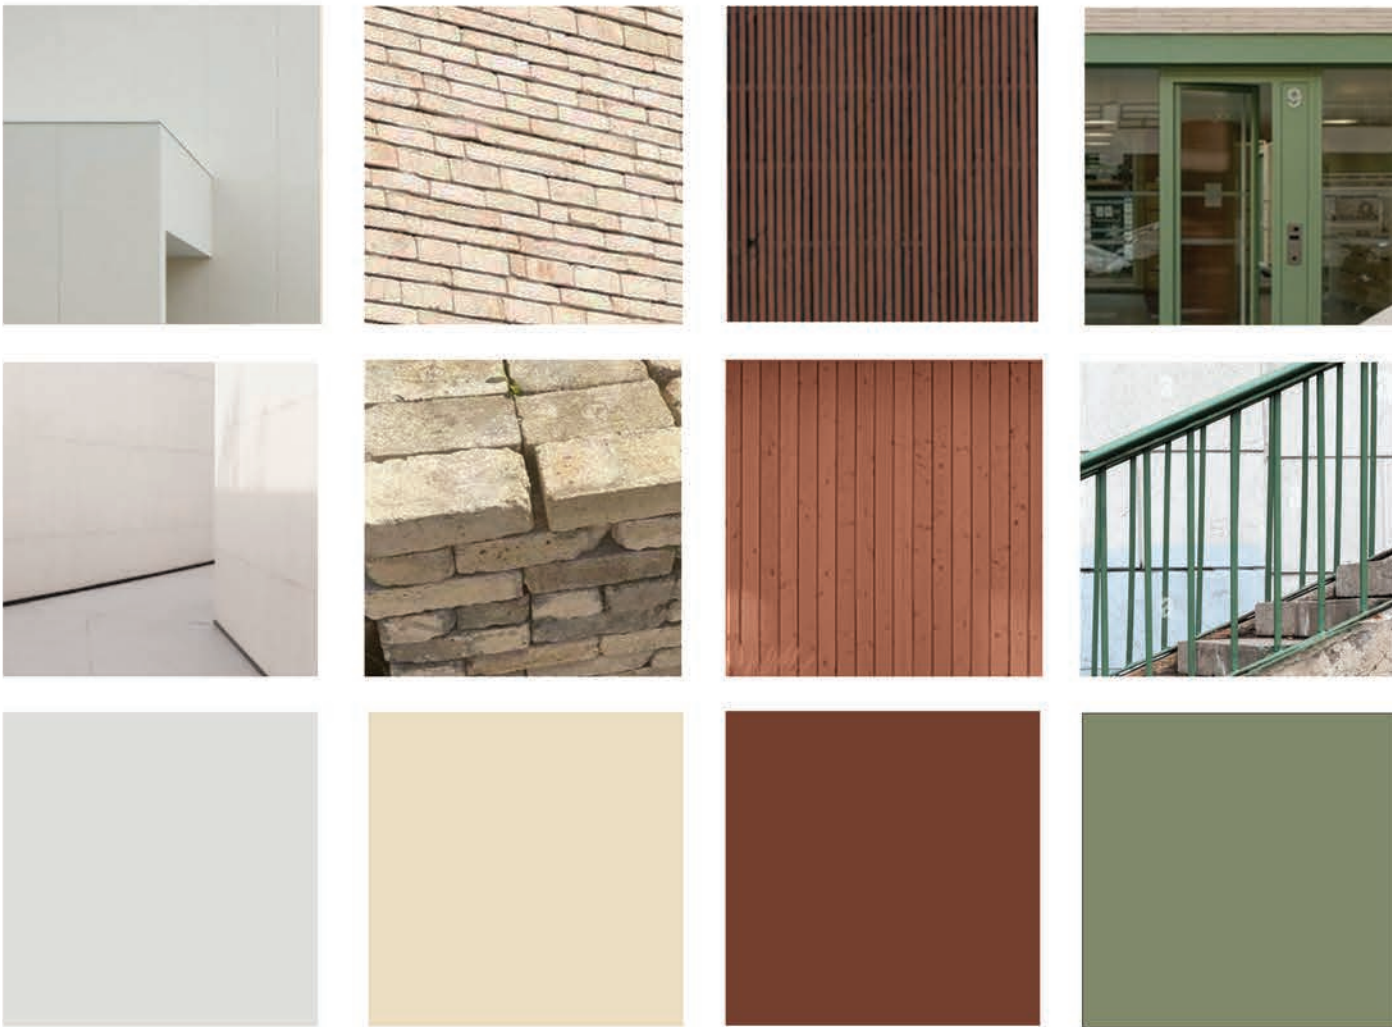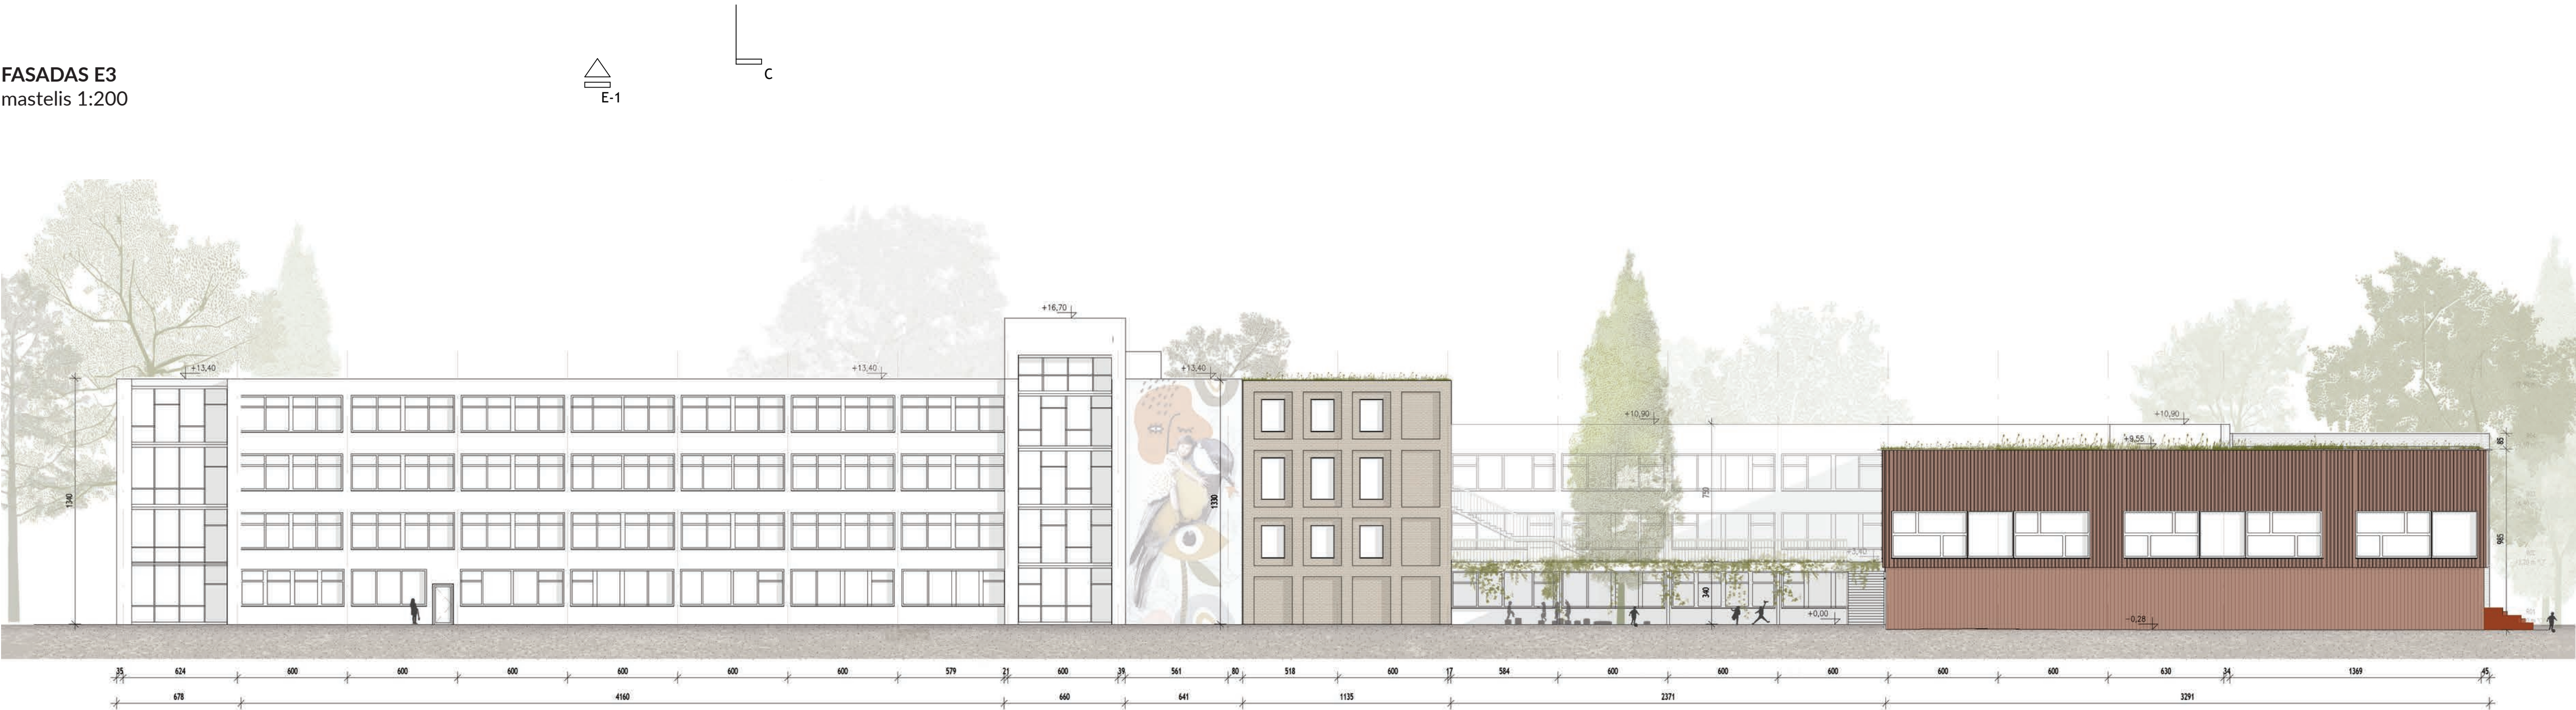

Pastelinės spalvos turi unikalią savybę raminti ir atpalaiduoti mūsų protą. Jos sukelia ramybės ir harmonijos pojūtį, o tai ypač svarbu edukacinėse erdvėse, tokiose kaip pradinės mokyklos, kuriose aplinka turėtų skatinti susikaupimą, komfortą ir emocinę gerovę.

Šis požiūris į spalvą atsispindi išplėsto mokyklos pastato dizaine. Esamieji pastatai, kuriems bus atliekama renovacija ir šilumos izoliacija, bus padengti šviesiais, baltais kompozitinio aliuminio skydais. Nauji priestatai ir jungtys bus apdailinti smėlio spalvos plytomis. Sporto salė ir valgykla turės medinius fasadus, nudažytus švelnia raudona spalva, kuri suteiks šilumos ir jaukumo pojūtį.

Kartu šilta spalvų paletė – smėlio ir raudona – papildyta žaliais akcentais, tokiais kaip markizės, turėklai ir medžio detalės, aiškiai išskiria senus ir naujus pastatus, tačiau tuo pačiu sukuria darnų ir sveiką visumą.



FASADAS E7
mastelis 1:200



3D VAIZDAS
kiemas 01

