ETAPIŠKUMAS

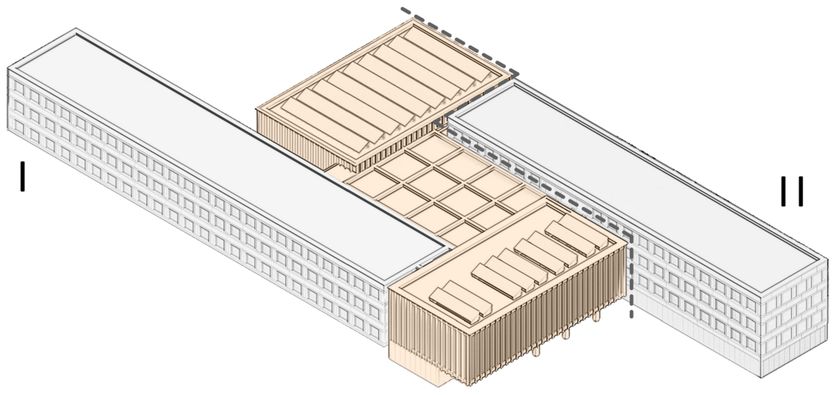

TŪRINĖ IDĖJA

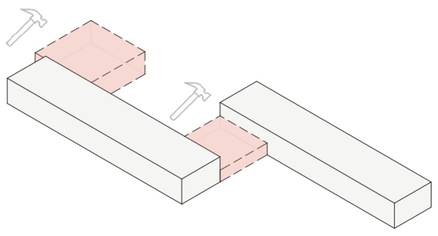

GRIOVIMAS

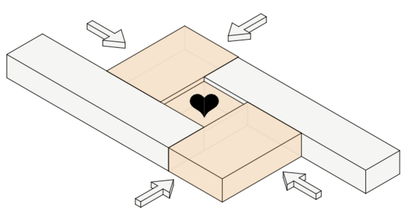

PROJEKTUOJAMAS TŪRIS

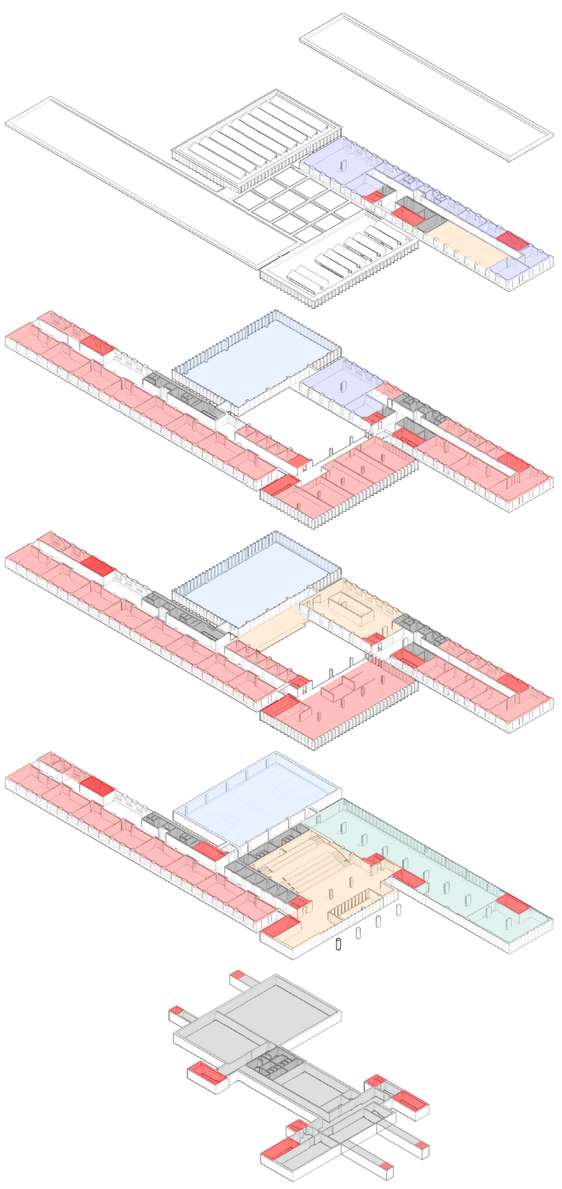

FUNKCINĖ SCHEMA

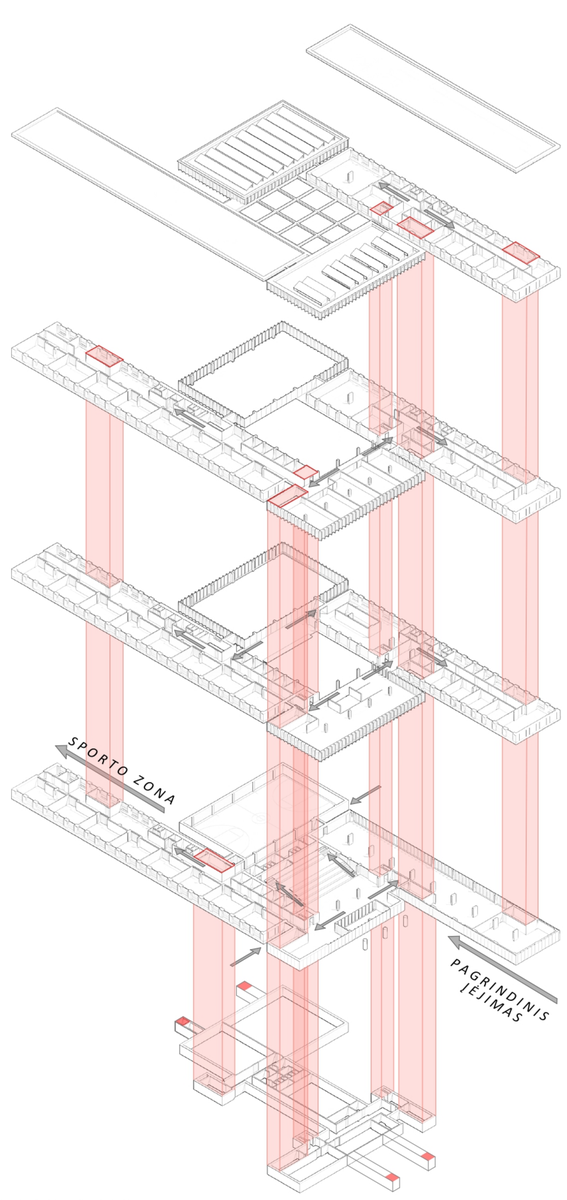

RYŠIŲ SCHEMA

ŠIAURINIS FASADAS M 1:250

J U N G T I S

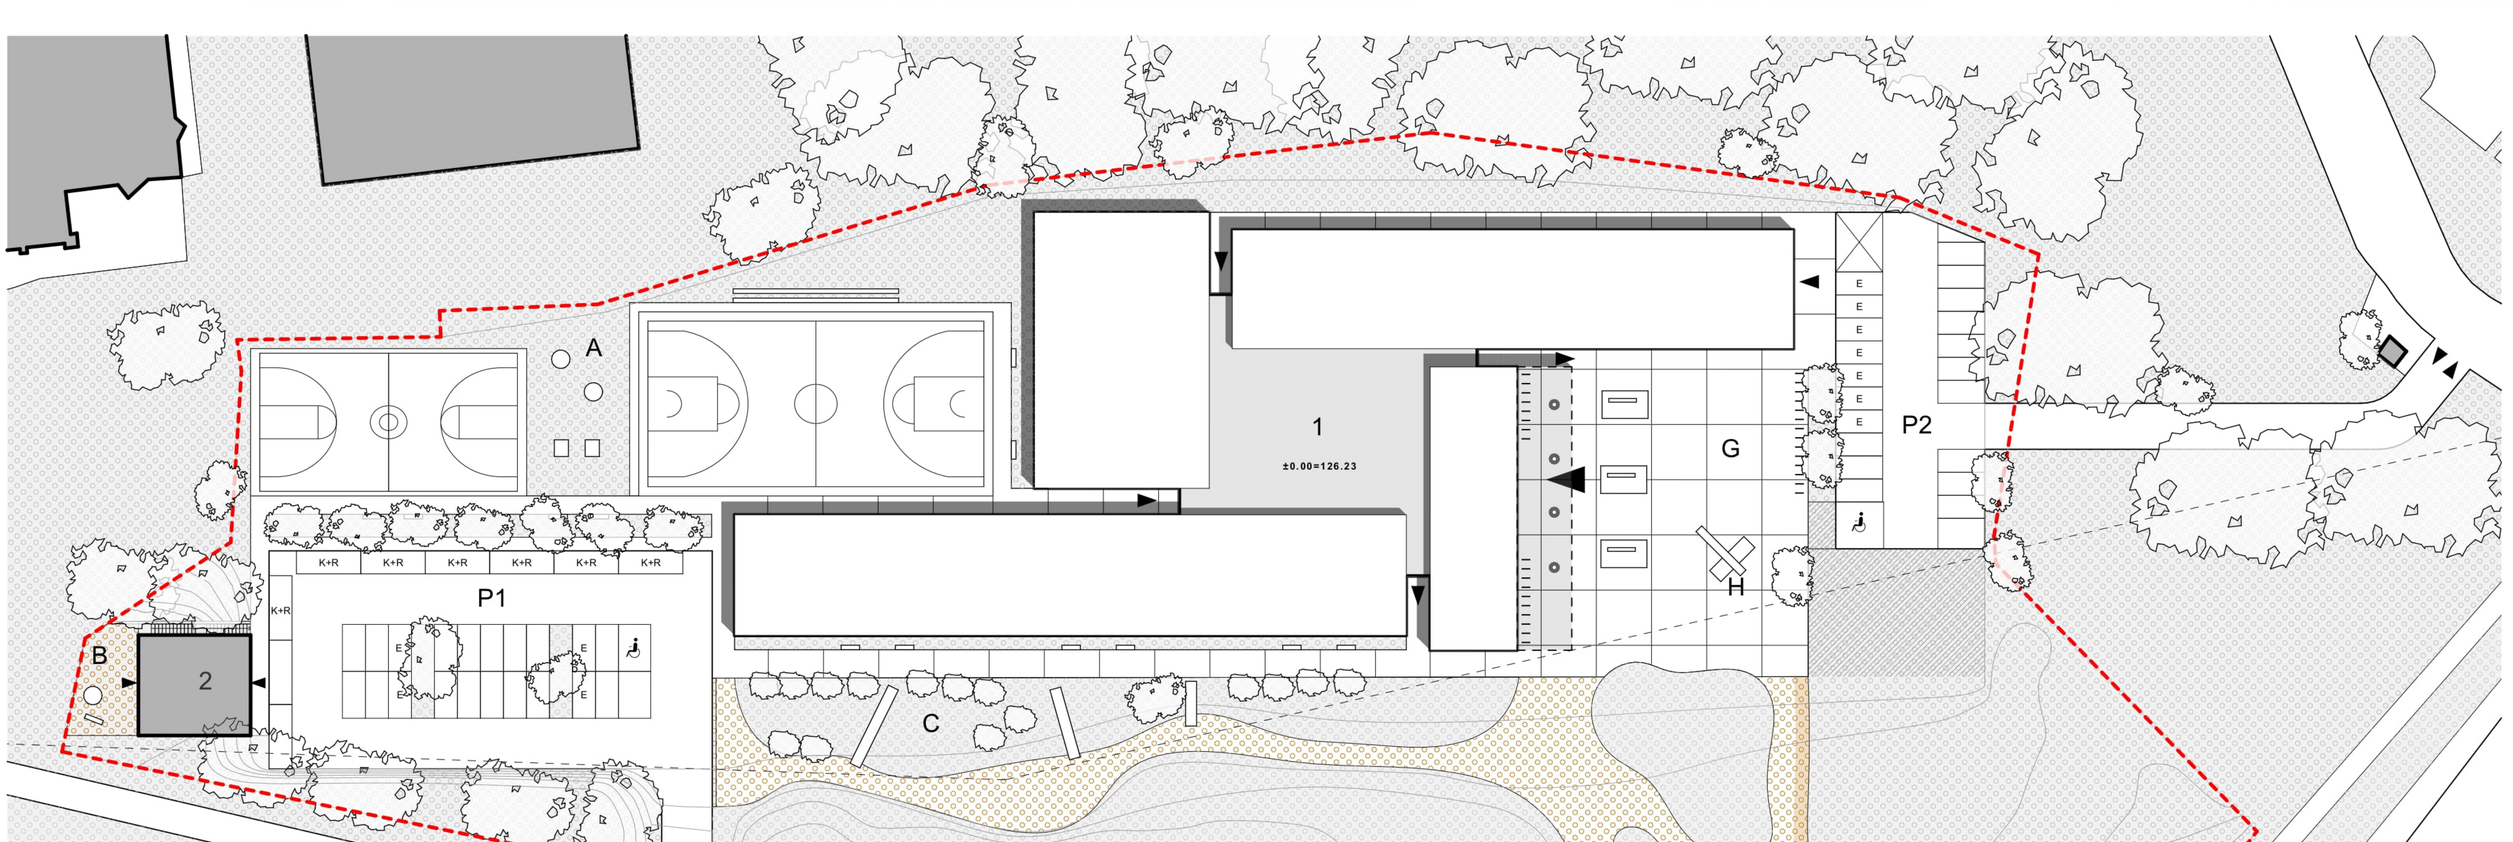

SKLYPO PLANAS M 1:400

1	Rekonstruojama mokykla	A	Sporto komplekso zona: aikštelės, tribūnos ir apšilimo vieta	E	Žaidimų zona: batutai grindinyje		Sklypo riba
2	Lauko inventoriaus sandėlis ir keramikos dirbtuvės	B	Kūrybinių dirbtuvių zona	F	Gamtos tyrinėjimų zona/ lauko klasė		110 V elektros linijos servitutas
P1, P2	Parkingas	C	Žaidimų zona: čiuožyklos	G	Renginių aikštė/ inžinerinių projektų zona		Įvažiavimai į mokyklos teritoriją
K+R	"Kiss and ride" laikino išlaipinimo parkavimo vietos	D	Galima laikinos scenos vieta dideliems renginiams/ lauko klasių vieta	H	Meno kūrinio (skulptūros vieta)		Pagrindinis patekimas į pastatą
				J	Lauko klasė		

	Veja (žali plotai)
	Plūkta skaldos danga (laidi vandeniui)
	Šukuoto betono danga (kietos dangos)
	Kieta danga
	Dviračių takas

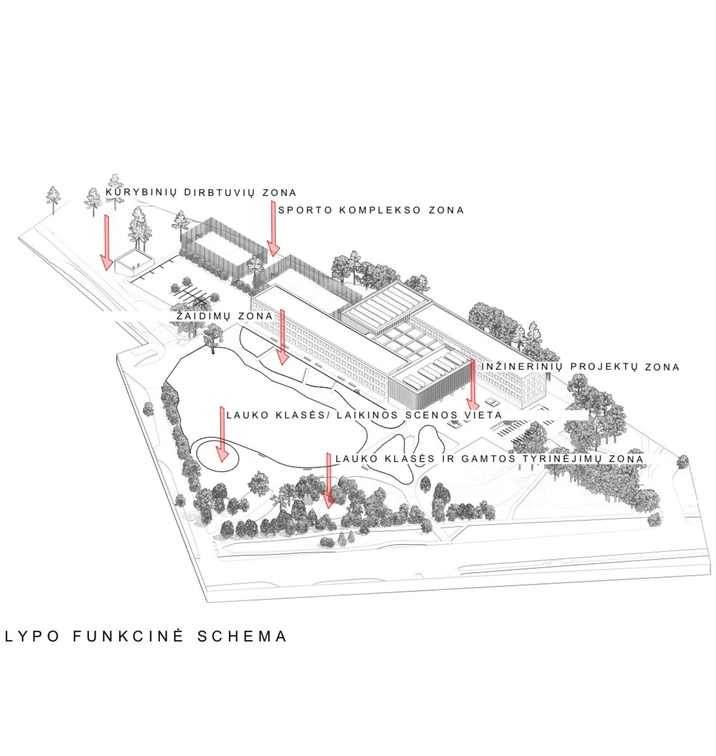

SKLYPO FUNKCINĖ SCHEMA

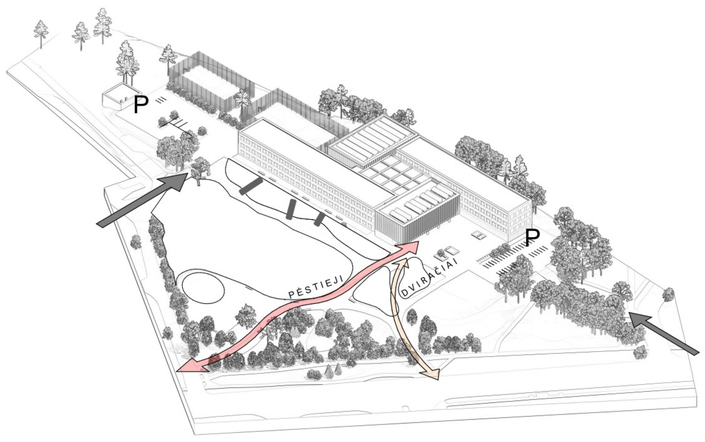

SKLYPO RYŠIŲ SCHEMA

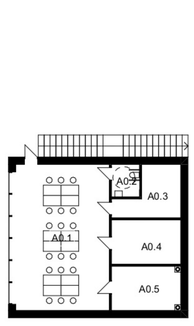

KERAMIKOS DIRBTUVĖS (NR.2) -1A. M 1:250

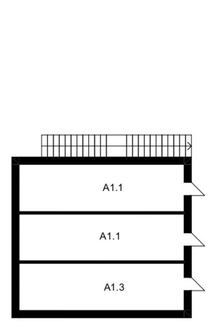

ŪKINIS PASTATAS (NR.2) 1A. M 1:250

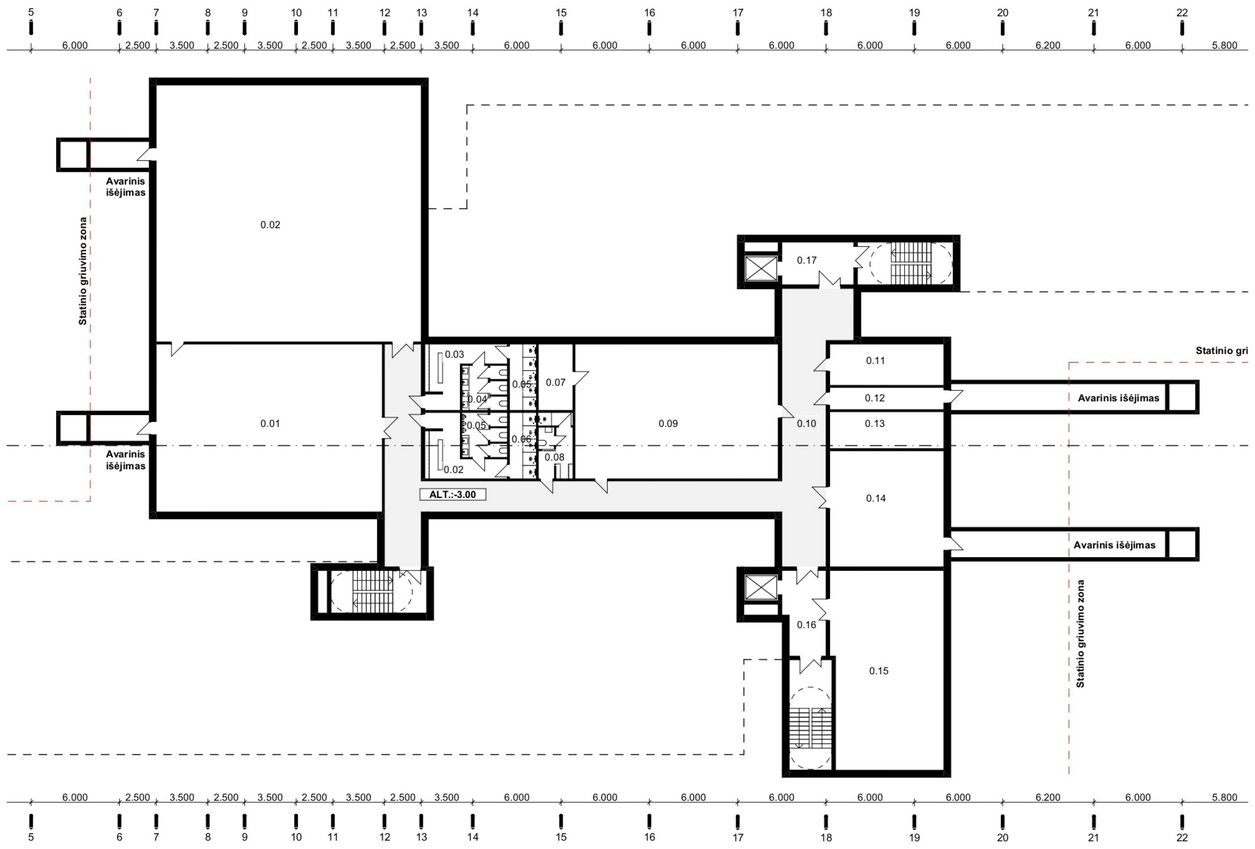

RŪSIO AUKŠTO PLANAS M 1:250

KERAMIKOS DIRBTUVIŲ EKSPLIKACIJA

NUMERIS	PATALPOS PAVADINIMAS	PLOTAS (kv.m)
A0.1	Molio dirbtuvės	63.01
A0.2	ŽN WC	4.18
A0.3	Džiovinimo pat.	12.21
A0.4	Formavimo pat	14.10
A0.5	Deginimo pat.	14.10
		107.60 m²

ŪKINIO PASTATO NR. 2 EKSPLIKACIJA

NUMERIS	PATALPOS PAVADINIMAS	PLOTAS (m2)
A1.1	Ūkinė pat.	36.19
A1.2	Ūkinė pat.	35.77
A1.3	Ūkinė pat.	36.19
		108.15 m²

RŪSIO AUKŠTO PATALPŲ EKSPLIKACIJA

NUMERIS	PATALPOS PAVADINIMAS	PLOTAS (kv.m)
0.01	Sporto inventoriau pat.	175.33
0.02	Persirengimo pat.	15.06
0.02	Sporto salė	314.43
0.03	Persirengimo pat.	15.06
0.04	WC	9.53
0.05	Dušas	8.10
0.05	WC	9.46
0.06	Dušas	8.10
0.07	Sandėlis	10.58
0.08	Mokytojų persirengimo pat.	10.47
0.09	Repeticijų salė	126.40
0.10	Koridorius	153.23
0.11	Šilumos punktas	21.82
0.12	Elektros įvadas	11.75
0.13	Vandentiekio įvadas	19.41
0.14	Sandėlis	61.28
0.15	Sandėlis	102.28
0.16	Tambūras	16.28
0.17	Tambūras	14.16
		1,102.73 m²

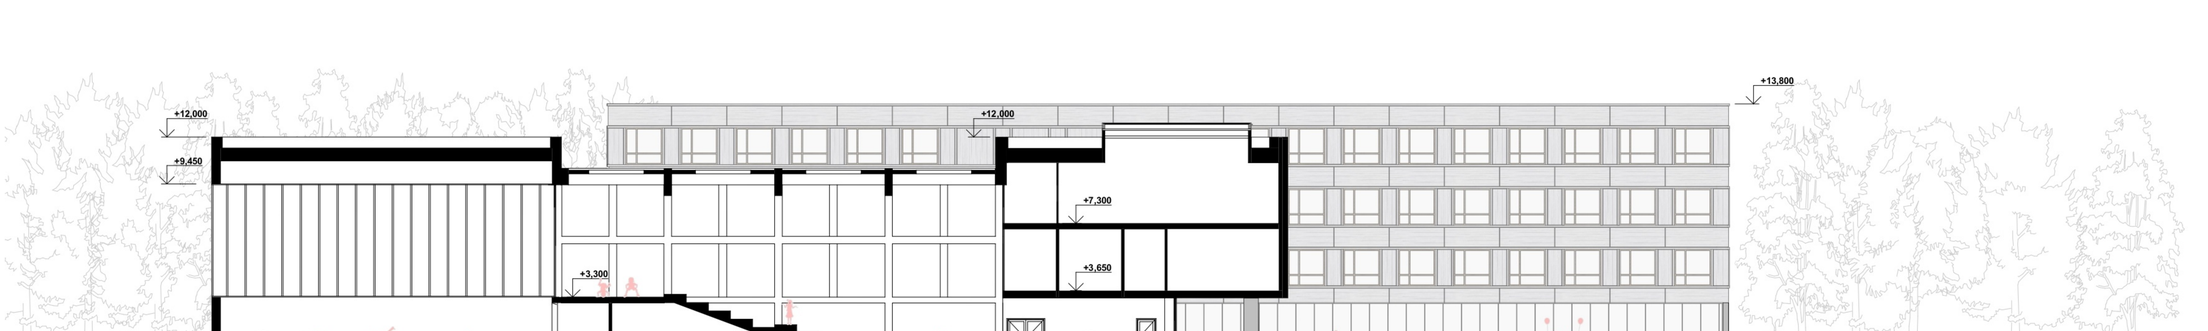

PJŪVIS -1A. M 1:250

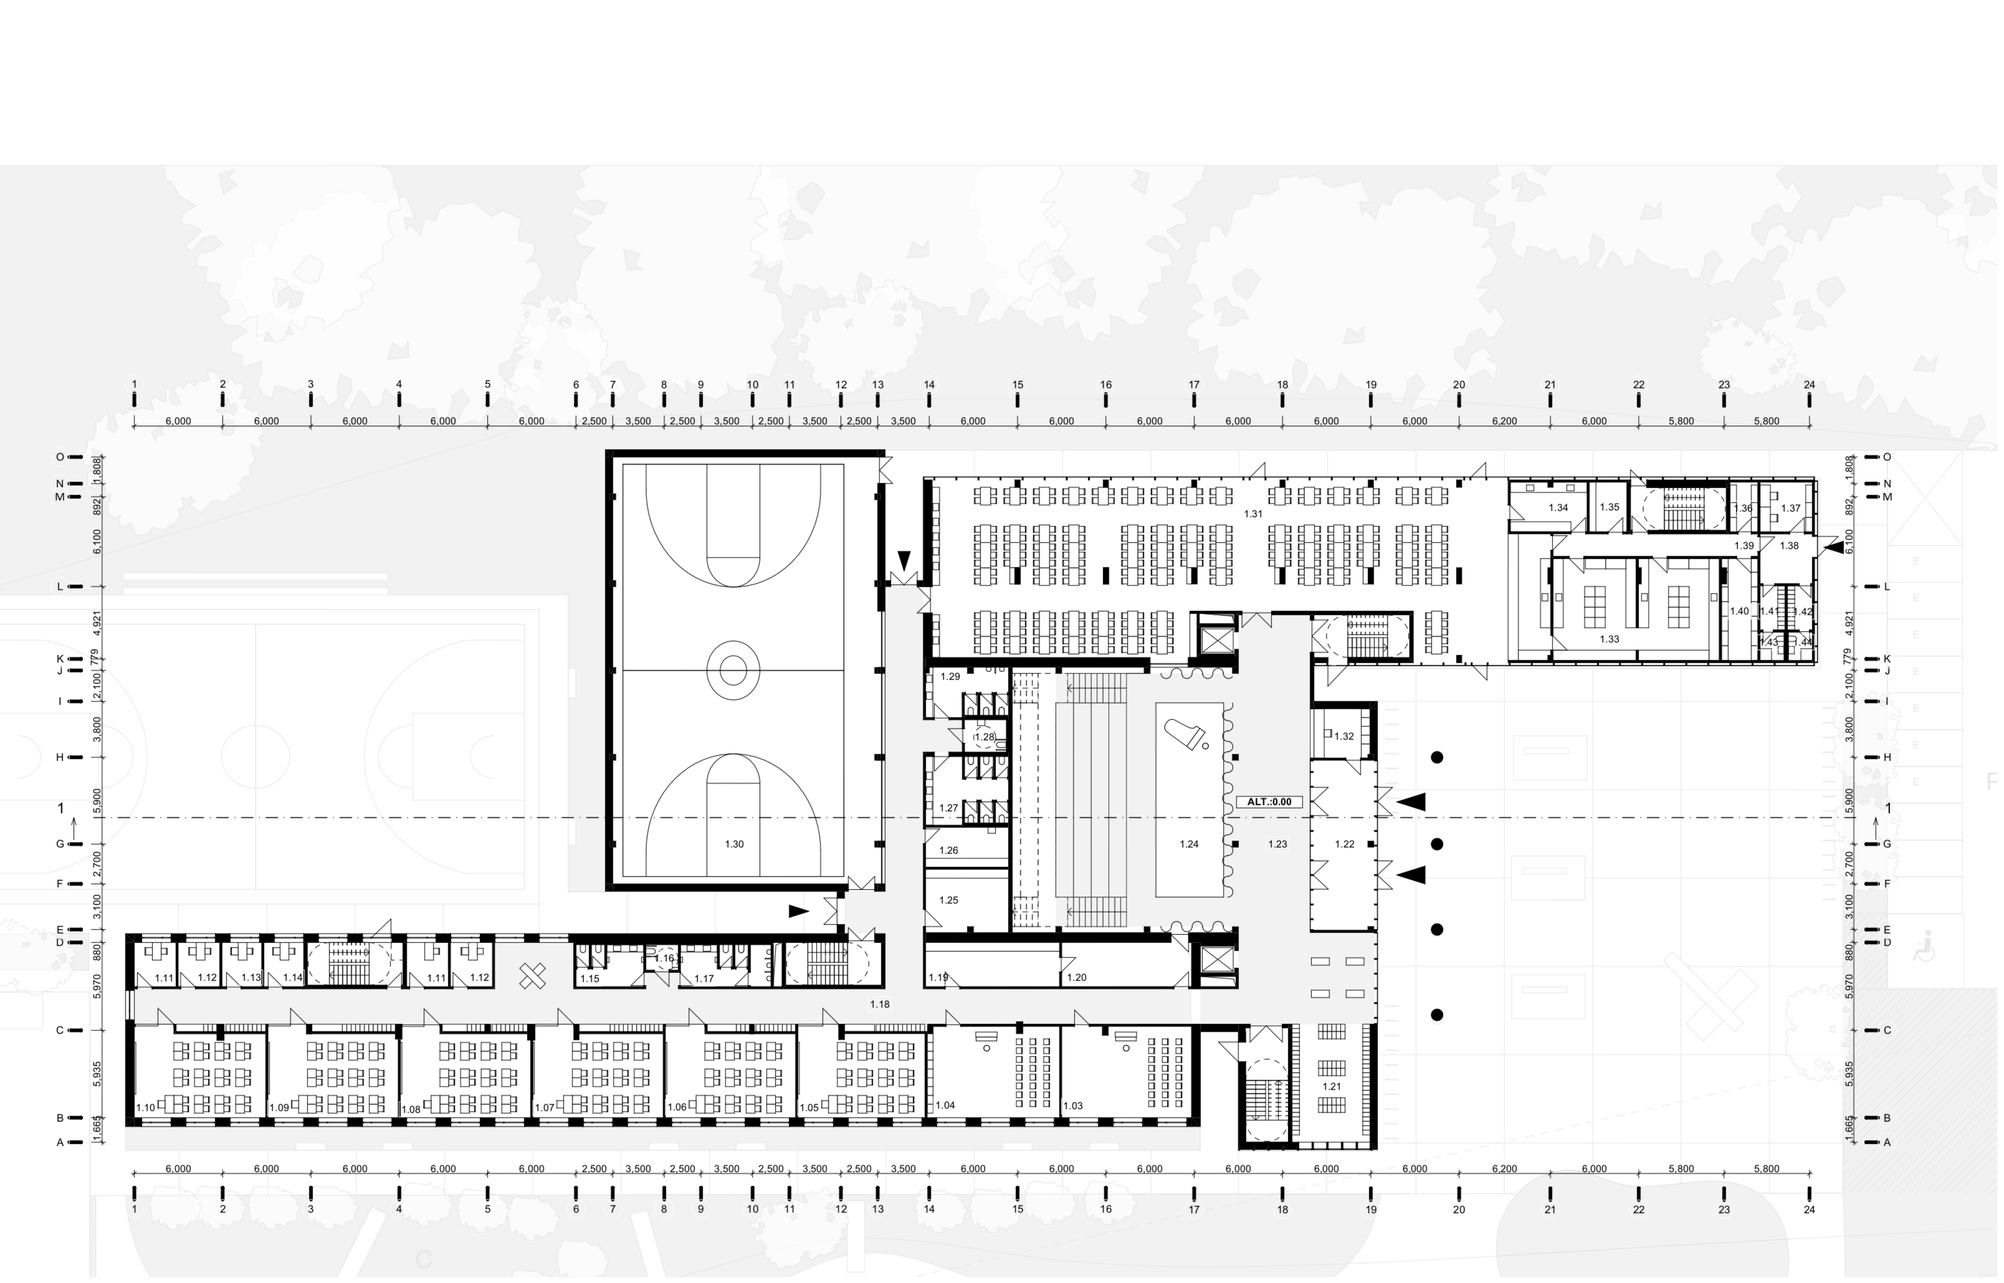

1 AUKŠTO PATALPŲ EKSPLIKACIJA

NUMERIS	PATALPOS PAVADINIMAS	PLOTAS (m2)
1.03	Muzikos klasė	54.48
1.04	Muzikos klasė	55.37
1.05	Klasė	50.52
1.06	Klasė	51.80
1.07	Klasė	51.58
1.08	Klasė	51.62
1.09	Klasė	51.70
1.10	Klasė	52.01
1.11	Nusiraminimo k.	8.48
1.11	Nusiraminimo k.	8.48
1.12	Nusiraminimo k.	8.48
1.12	Nusiraminimo k.	8.48
1.13	Nusiraminimo k.	8.10
1.14	Nusiraminimo k.	8.10
1.15	WC	13.11
1.16	ŽN WC	3.81
1.17	WC	17.53
1.18	Koridorius	319.22
1.19	Sandėlis	27.62
1.20	Pagalbinė patalpa	27.41
1.21	Rūbinė	42.52
1.22	Tambūras	52.49
1.23	Holas	171.77
1.24	Renginių salės atriumas	136.41
1.25	Sandėlis	24.12
1.26	Valytojos pat.	15.23
1.27	WC	25.82
1.28	ŽN WC	6.26
1.29	WC	18.53
1.30	Spoto salė	526.22
1.31	Valgykla	448.72
1.32	Budėtojo pat.	13.62
1.33	Virtuvė	77.21
1.34	Indų plovimo pat.	17.42
1.35	Sandėlis	8.60
1.36	Sandėlis	6.40
1.37	Kabinetas	11.96
1.38	Prekių priėmimo pat.	11.97
1.39	Koridorius	21.16
1.40	Sandėlis	16.70
1.41	Persirengimo pat.	5.10
1.42	Persirengimo pat.	5.10
1.43	WC	3.13
1.44	WC	3.12
		2,547.48 m²

PIRMO AUKŠTO PLANAS M 1:250

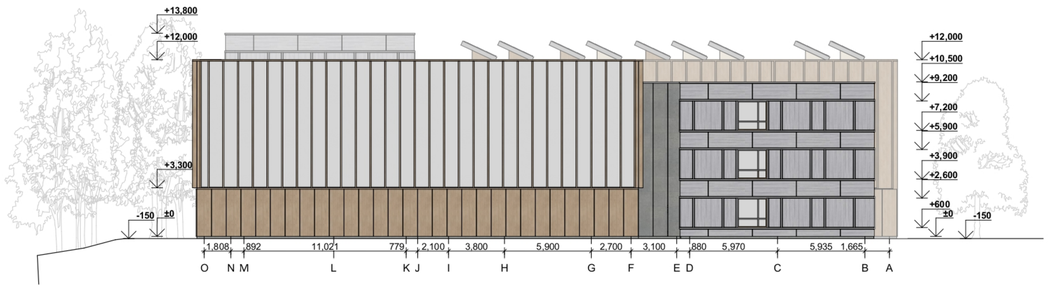

VAKARINIS FASADAS M 1:250

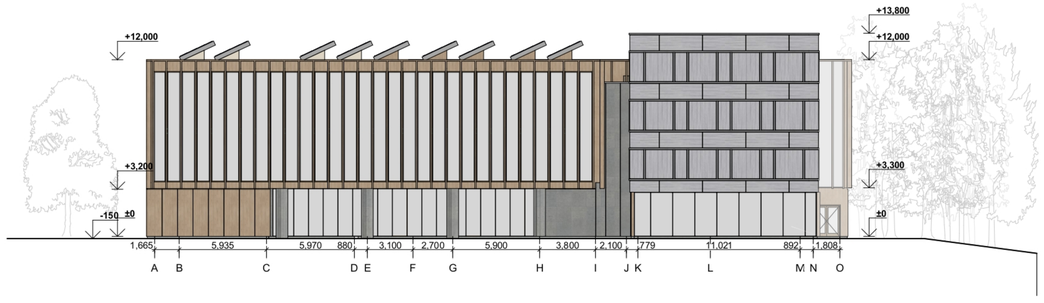

RYTINIS FASADAS M 1:250

J U N G T I S

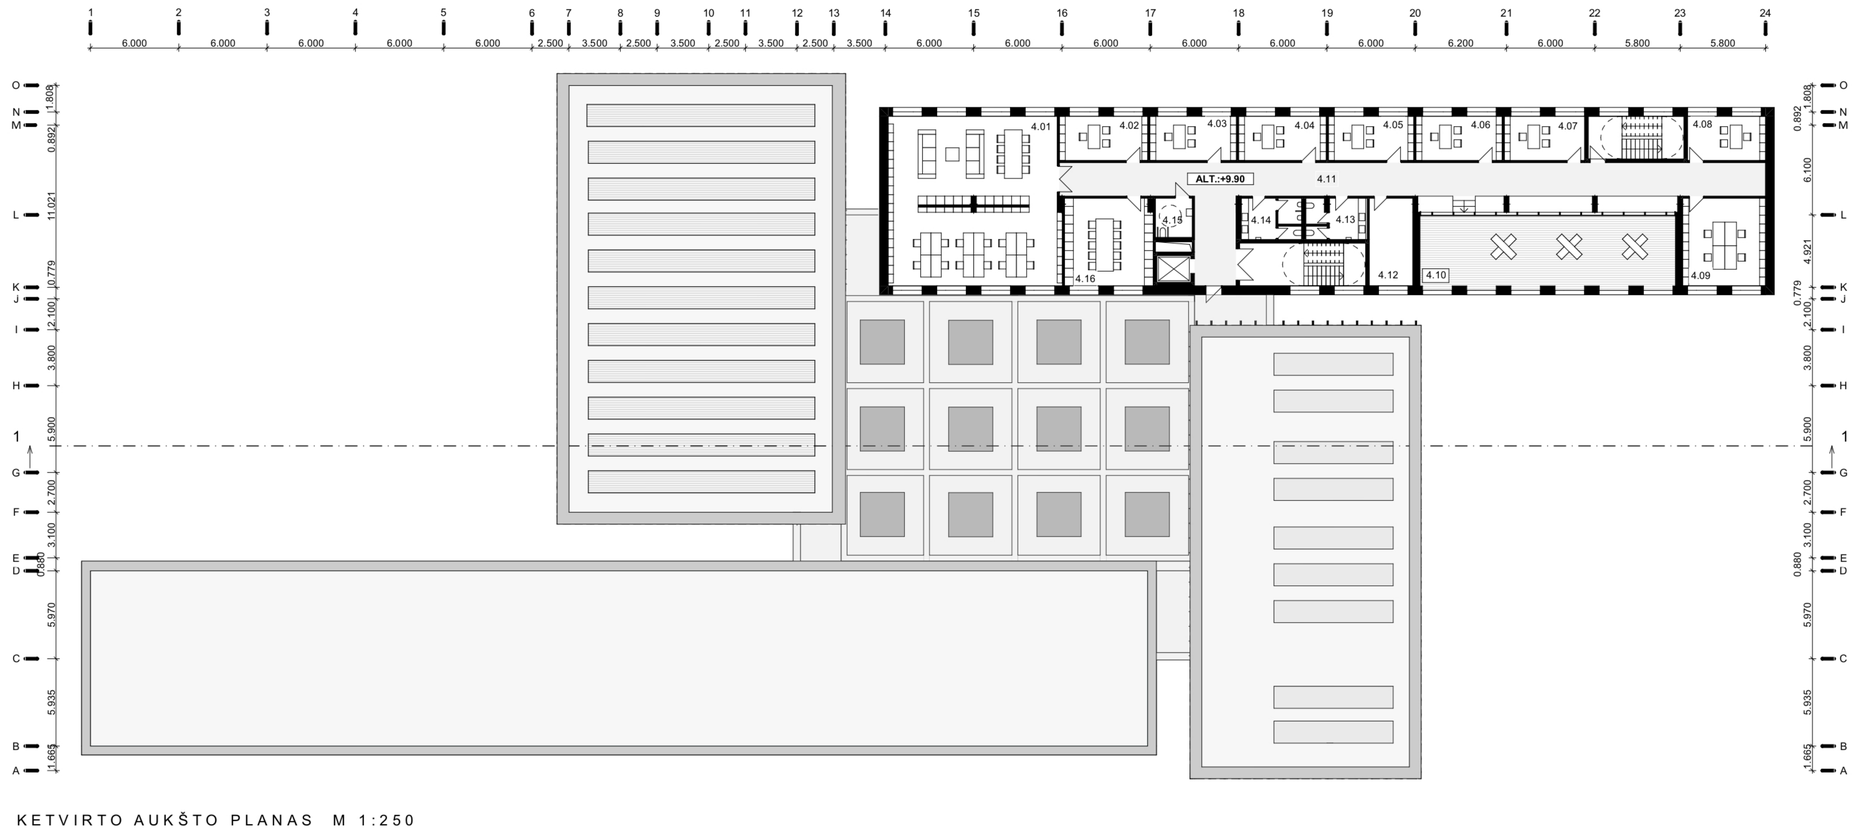

K E T V I R T O A U K Š T O P L A N A S M 1:250

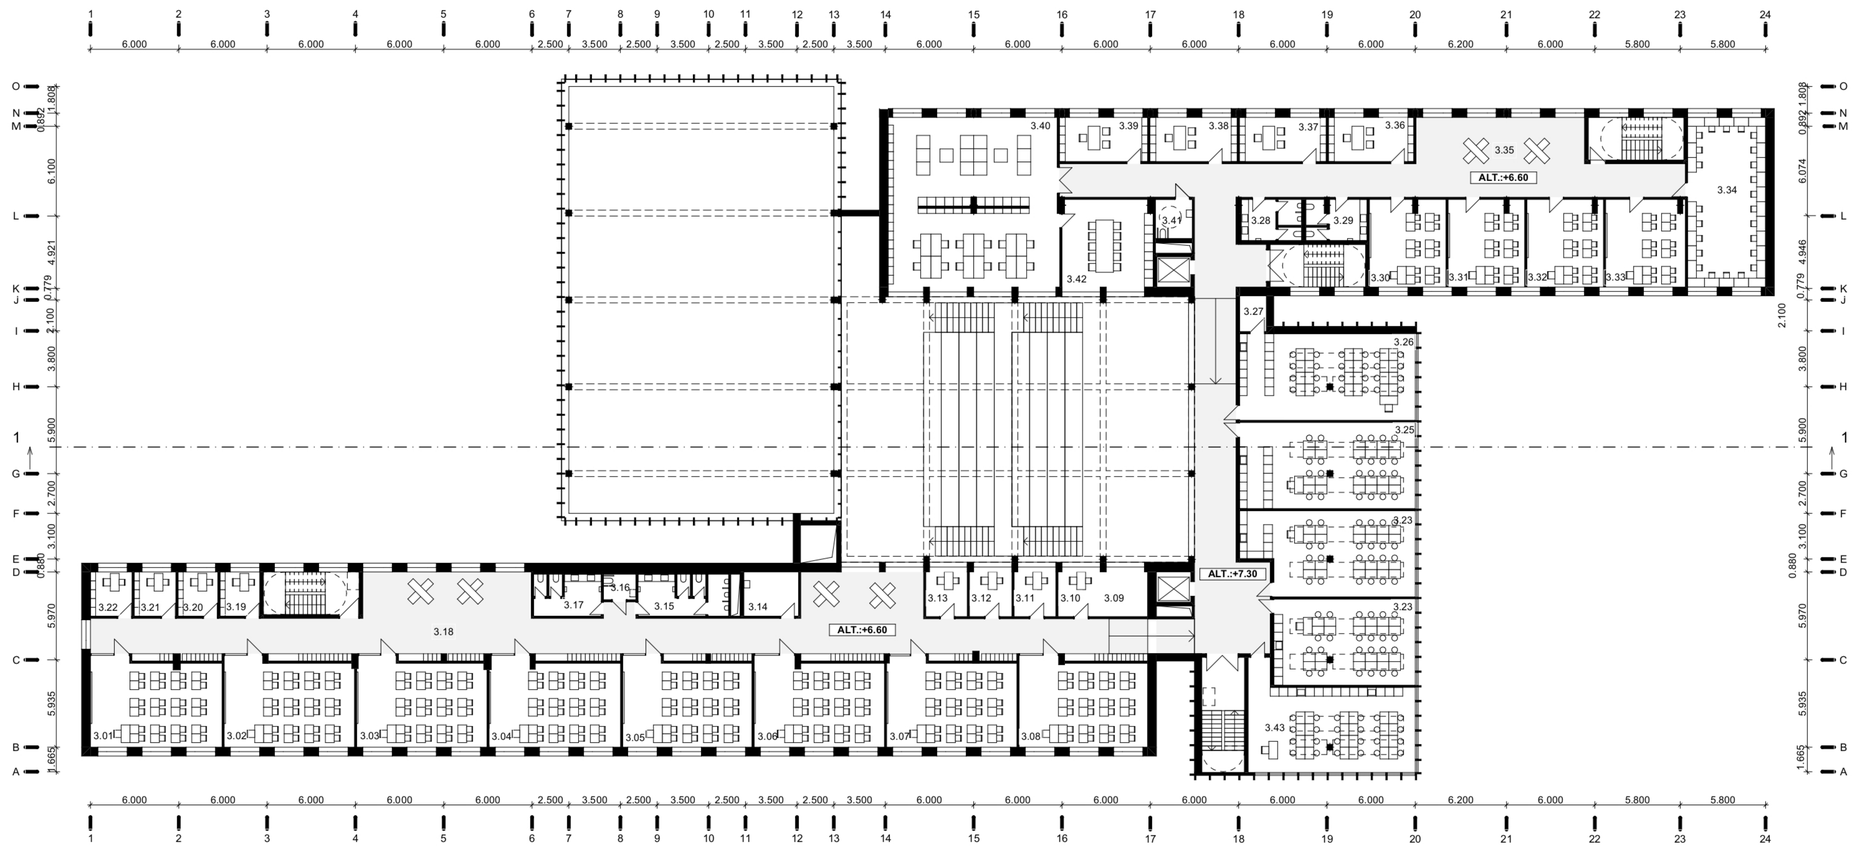

T R E Č I O A U K Š T O P L A N A S M 1:250

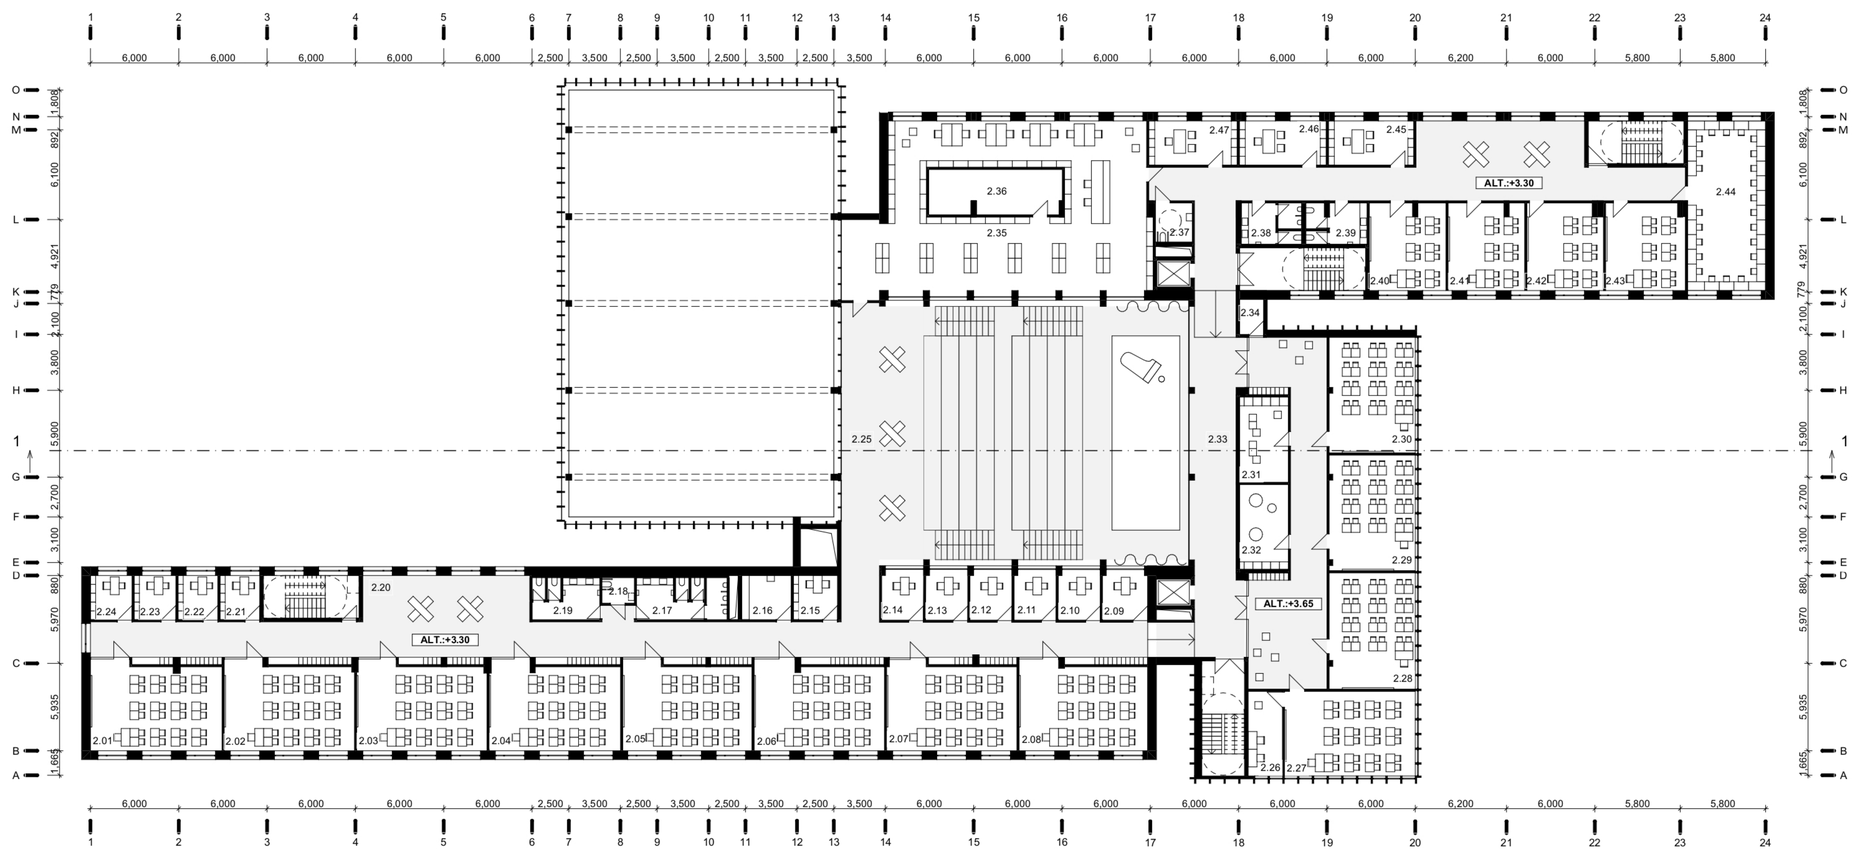

A N T R O A U K Š T O P L A N A S M 1:250

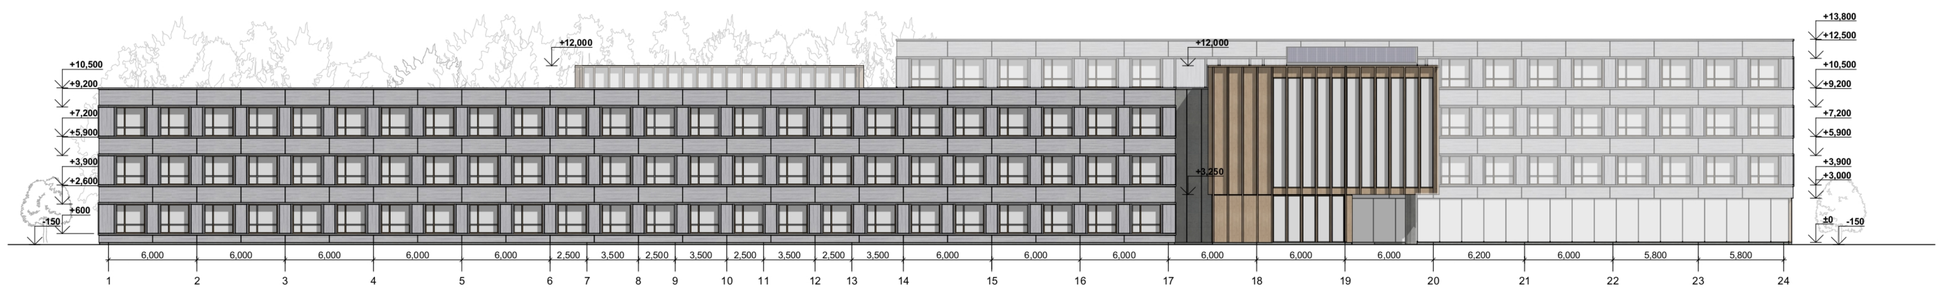

P I E T I N I S F A S A D A S M 1:250

4 AUKŠTO PATALPŲ EKSPLIKACIJA

NUMERIS	PATALPOS PAVADINIMAS	PLOTAS (kv.m)
4.01	Mokytojų k.	132.52
4.02	Susitikimų k.	18.00
4.03	Susitikimų k.	17.63
4.04	Soc. darbuotojo kab.	17.85
4.05	Pavaduotojas ūkio reikalams	17.40
4.06	Pavaduotojas ūkio reikalams	17.55
4.07	Pavaduotojo kab.	16.35
4.08	Direktoriaus kab.	15.89
4.09	Raštinė	33.68
4.10	Lodžija	81.54
4.11	Koridorius	145.20
4.12	Pagalbinė pat.	17.50
4.13	WC	11.64
4.14	WC	11.48
4.15	ŽN WC	6.62
4.16	Pasitarimų k.	35.49
		596.34 m²

3 AUKŠTO PATALPŲ EKSPLIKACIJA

NUMERIS	PATALPOS PAVADINIMAS	PLOTAS (m2)
3.01	Klasė	52.08
3.02	Klasė	51.70
3.03	Klasė	51.62
3.04	Klasė	55.56
3.05	Klasė	51.34
3.06	Klasė	51.70
3.07	Klasė	51.71
3.08	Klasė	51.08
3.09	Nusiraminimo k.	10.37
3.10	Nusiraminimo k.	9.76
3.11	Nusiraminimo k.	9.65
3.12	Nusiraminimo k.	9.82
3.13	Nusiraminimo k.	9.58
3.14	Valytojos pat.	11.13
3.15	WC	17.28
3.16	ŽN WC	3.81
3.17	WC	13.11
3.18	Koridorius	262.98
3.19	Nusiraminimo k.	8.10
3.20	Nusiraminimo k.	8.10
3.21	Nusiraminimo k.	8.48
3.22	Nusiraminimo k.	8.48
3.23	Dailės ir inžinerinių technologijų kab.	56.54
3.24		64.36
3.25	Dailės ir inžinerinių technologijų kab.	70.19
3.26	Fab lab	70.49
3.27	Sandėliukas	4.63
3.28	WC	11.48
3.29	WC	11.64
3.30	Dorinio ugdymo kab.	30.61
3.31	Dorinio ugdymo kab.	30.61
3.32	Dorinio ugdymo kab.	30.61
3.33	Dorinio ugdymo kab.	31.90
3.34	Informatikos kab.	61.01
3.35	Koridorius	254.11
3.36	Soc. darbuotojo kab.	17.40
3.37	Medicinos darbuotojo kab.	17.70
3.38	Psichologo kab.	17.78
3.39	Psichologo kab.	18.00
3.40	Mokytojų kab.	135.80
3.41	ŽN WC	6.62
3.42	Pasitarimų k.	36.37
3.43	Dailės ir inžinerinių technologijų kab.	68.51
		1,853.80 m²

2 AUKŠTO PATALPŲ EKSPLIKACIJA

NUMERIS	PATALPOS PAVADINIMAS	PLOTAS (m2)
2.01	Klasė	52.08
2.02	Klasė	51.70
2.03	Klasė	51.62
2.04	Klasė	52.01
2.05	Klasė	51.34
2.06	Klasė	51.70
2.07	Klasė	51.71
2.08	Klasė	51.08
2.09	Nusiraminimo k.	10.34
2.10	Nusiraminimo k.	9.69
2.11	Nusiraminimo k.	9.70
2.12	Nusiraminimo k.	9.70
2.13	Nusiraminimo k.	9.74
2.14	Nusiraminimo k.	9.69
2.15	Nusiraminimo k.	8.99
2.16	Valytojos pat.	10.06
2.17	WC	17.28
2.18	ŽN WC	3.81
2.19	WC	12.86
2.20	Koridorius	249.31
2.21	Nusiraminimo k.	8.10
2.22	Nusiraminimo k.	8.10
2.23	Nusiraminimo k.	8.48
2.24	Nusiraminimo k.	8.48
2.25	Laisvalaikio erdvė	105.76
2.26	Nusiraminimo k.	13.38
2.27	Klasė	51.03
2.28	Klasė	46.12
2.29	Klasė	45.73
2.30	Klasė	45.83
2.31	Multisensorinis k.	19.72
2.32	Multisensorinis k.	19.89
2.33	Koridorius	326.66
2.34	Pagalbinė pat.	3.85
2.35	Biblioteka	196.34
2.36	Archyvas	27.37
2.37	ŽN WC	6.62
2.38	WC	11.48
2.39	WC	11.64
2.40	Kalbų klasė	30.61
2.41	Kalbų klasė	30.61
2.42	Kalbų klasė	30.22
2.43	Kalbų klasė	31.72
2.44	Informatikos kab.	61.01
2.45	Logopedo kab.	17.40
2.46	Logopedo kab.	17.70
2.47	Logopedo kab.	18.00
		1,976.26 m²