


DVIDEŠIMTAS AUKŠTAS

Nuomojamos tik žaliai pažymėtos patalpos, kurių bendras plotas 243,34 m²:

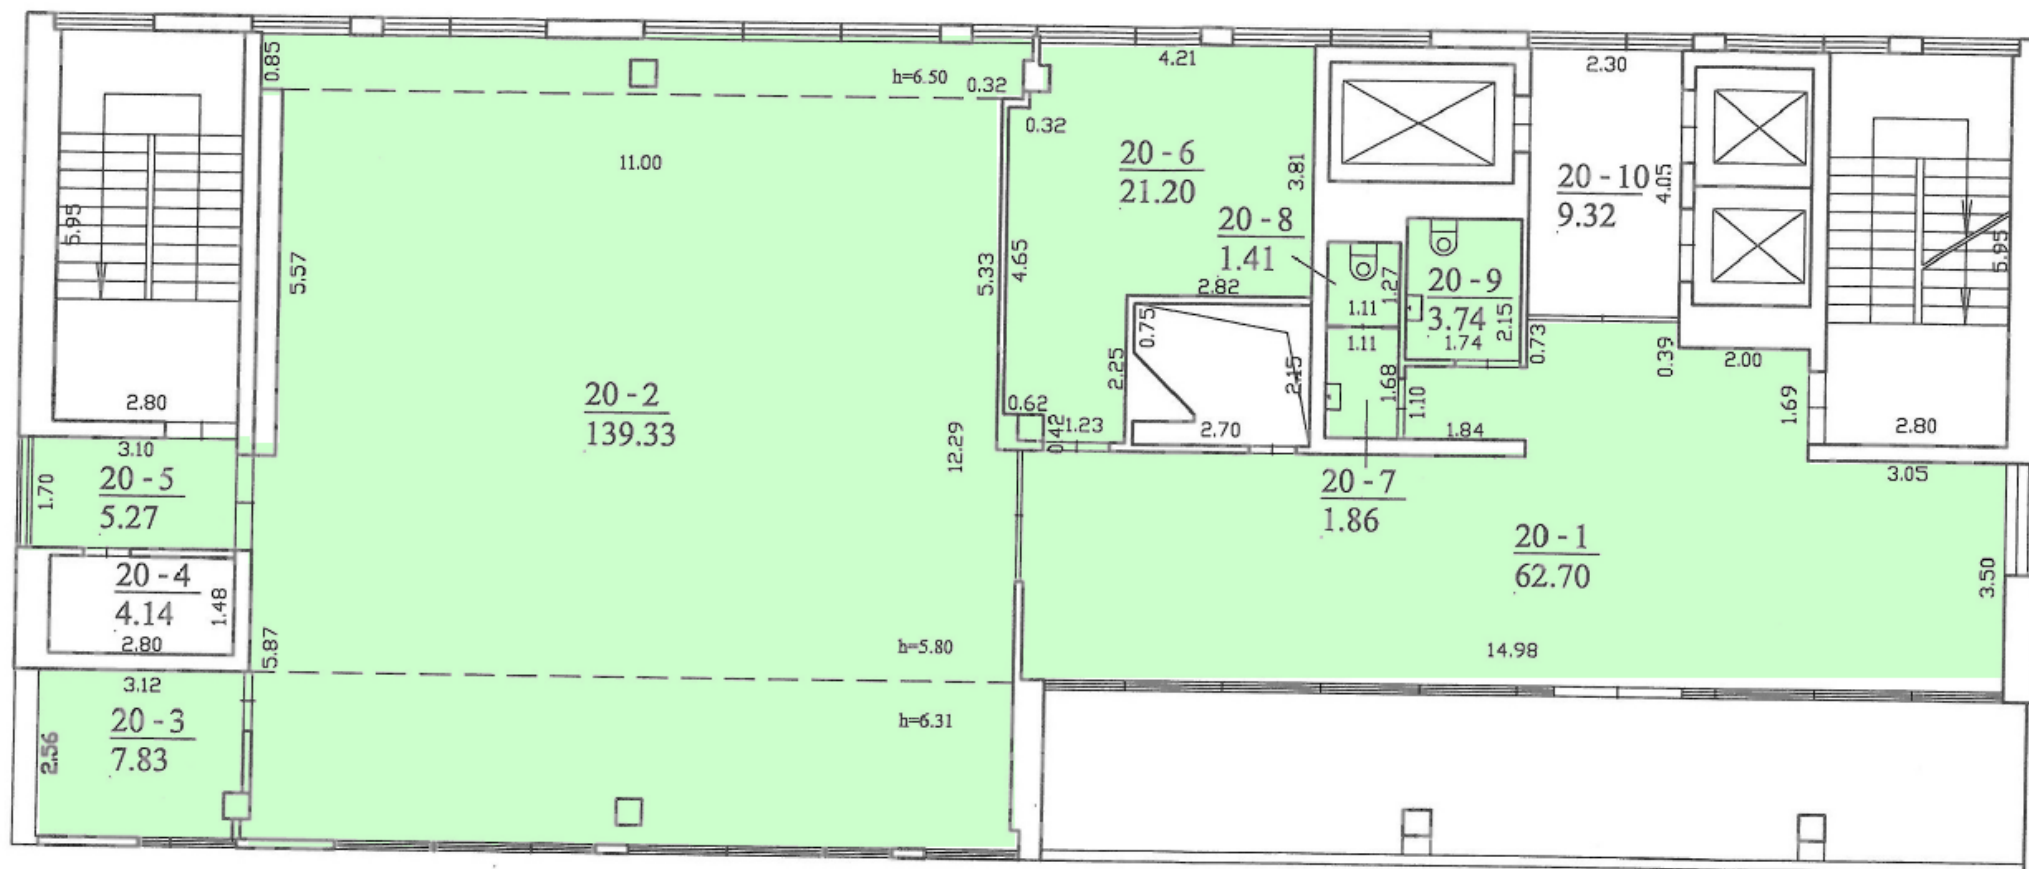

Kadastro duomenys užfiksuoti 2003 m. guodžio 1 d.

Bylos Nr. 13/43149

3 forma

[illegible]