


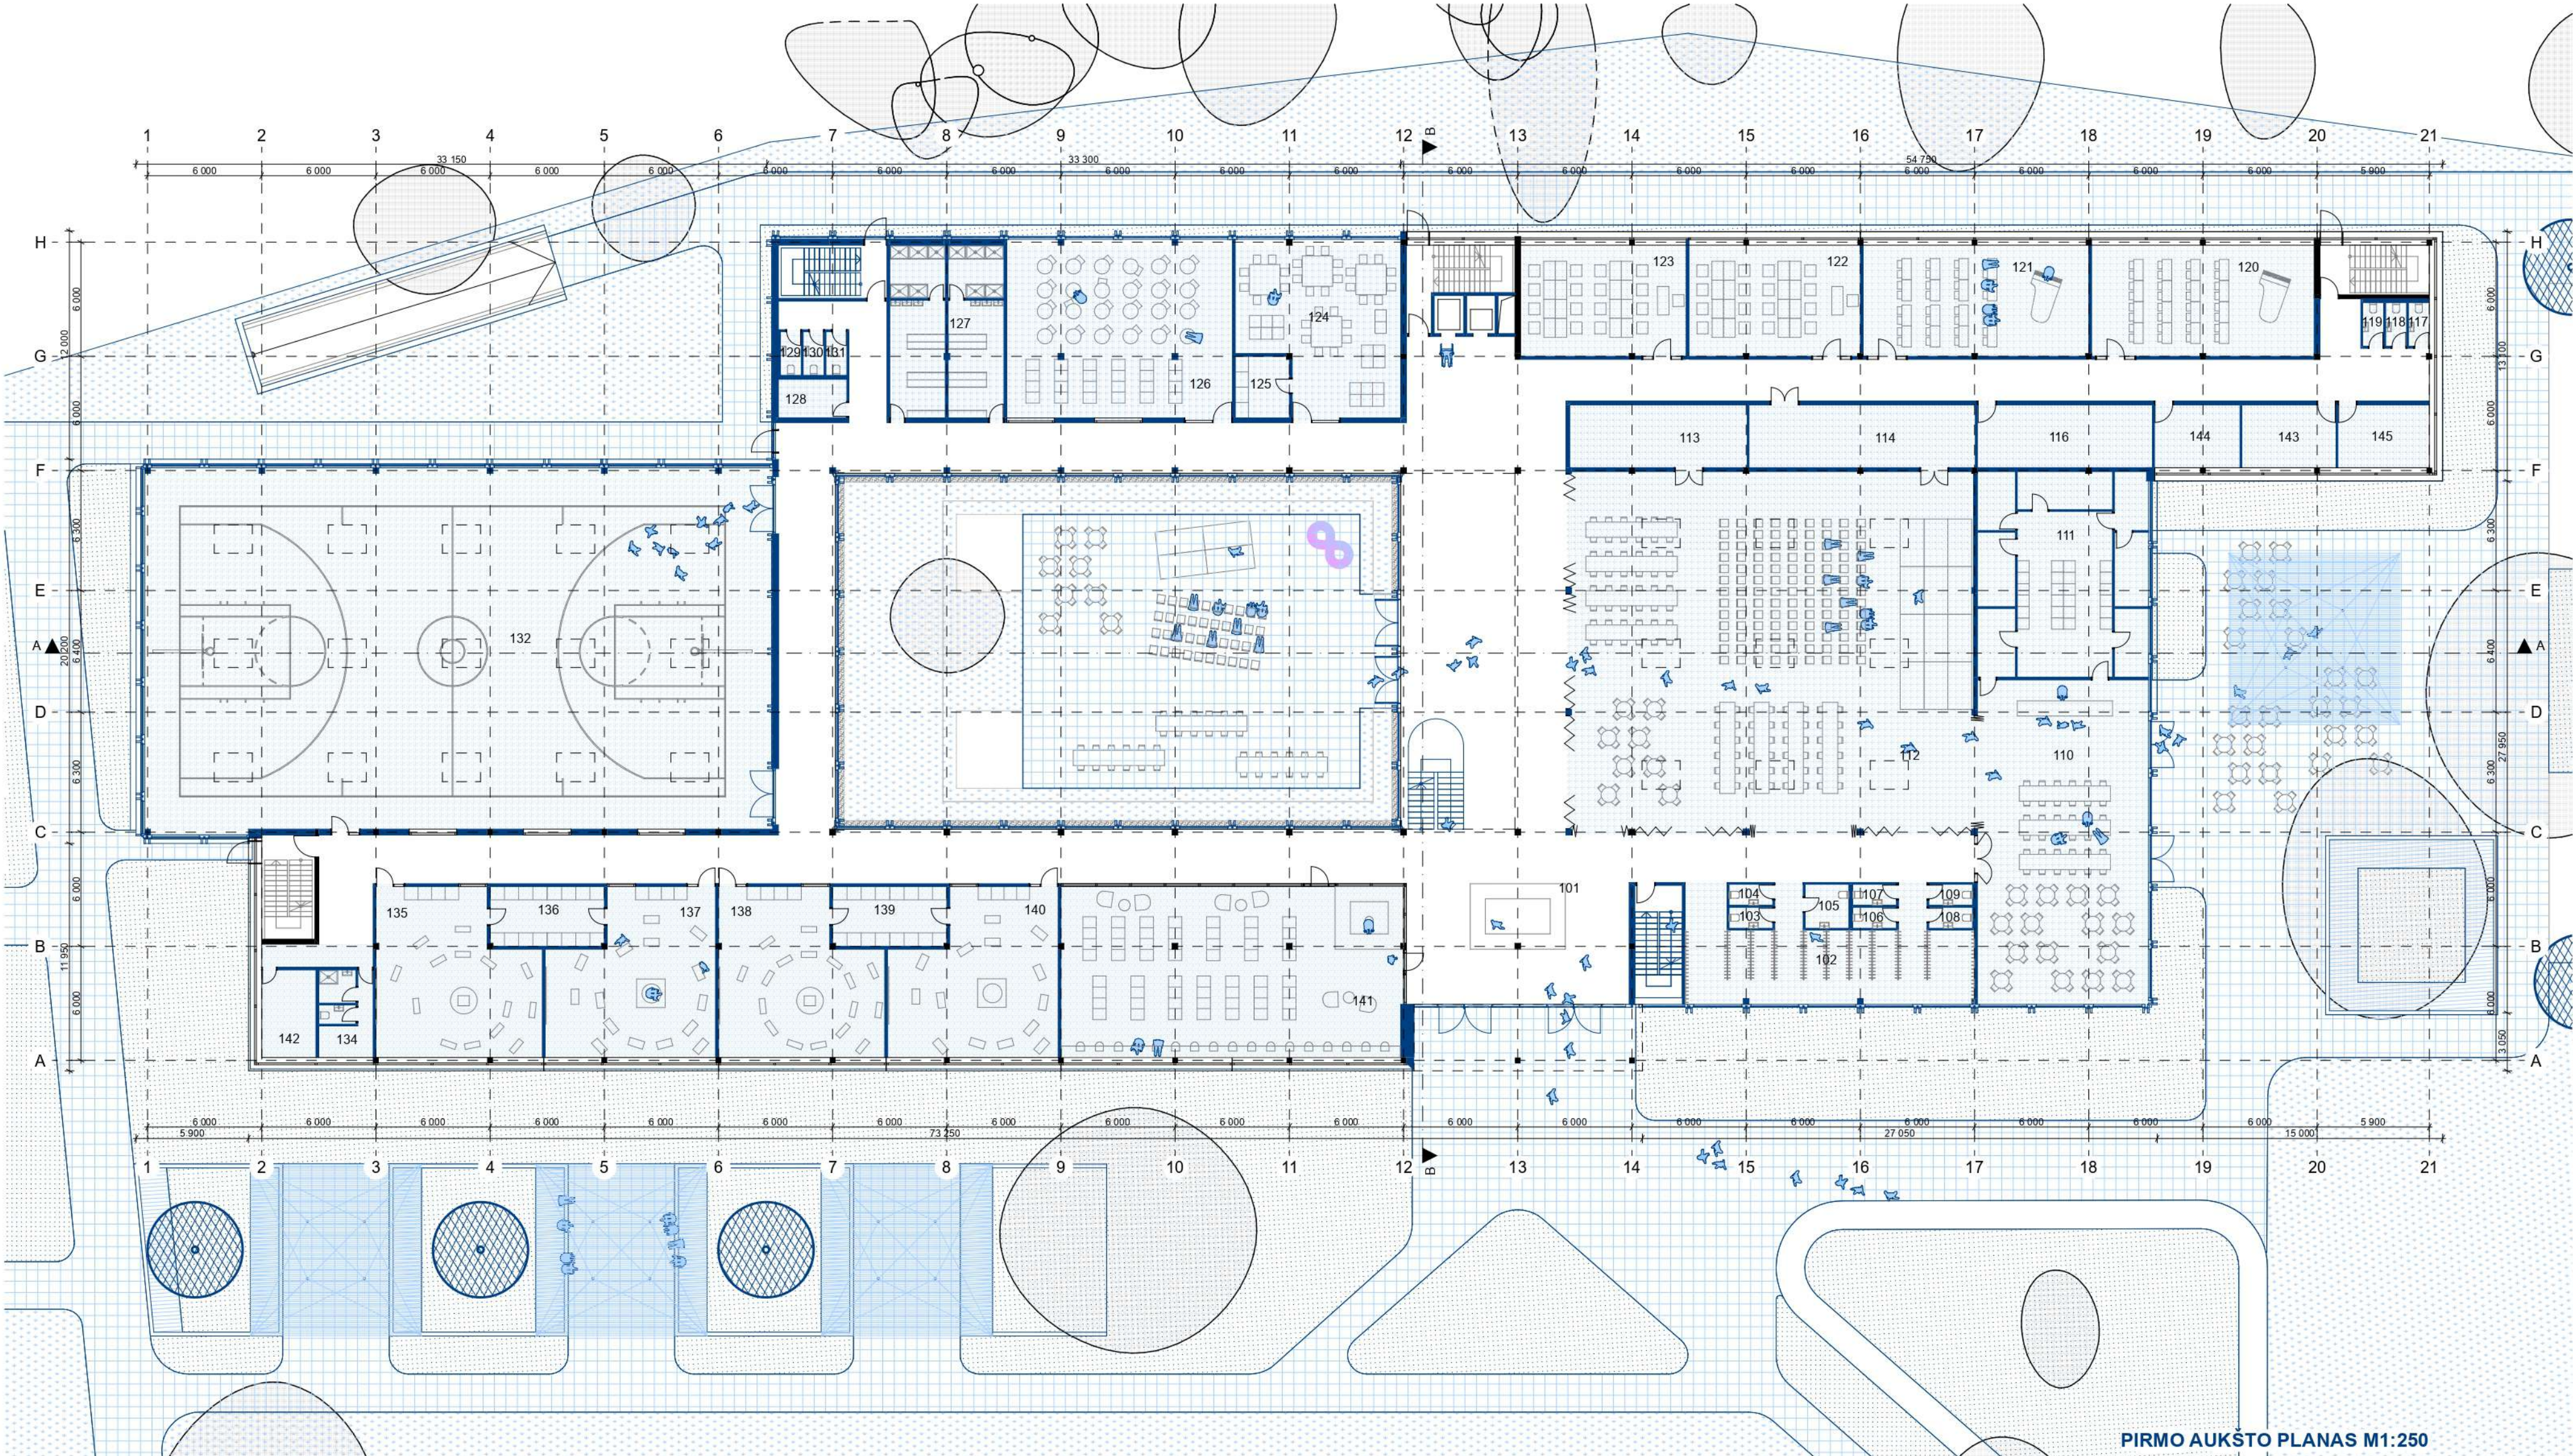


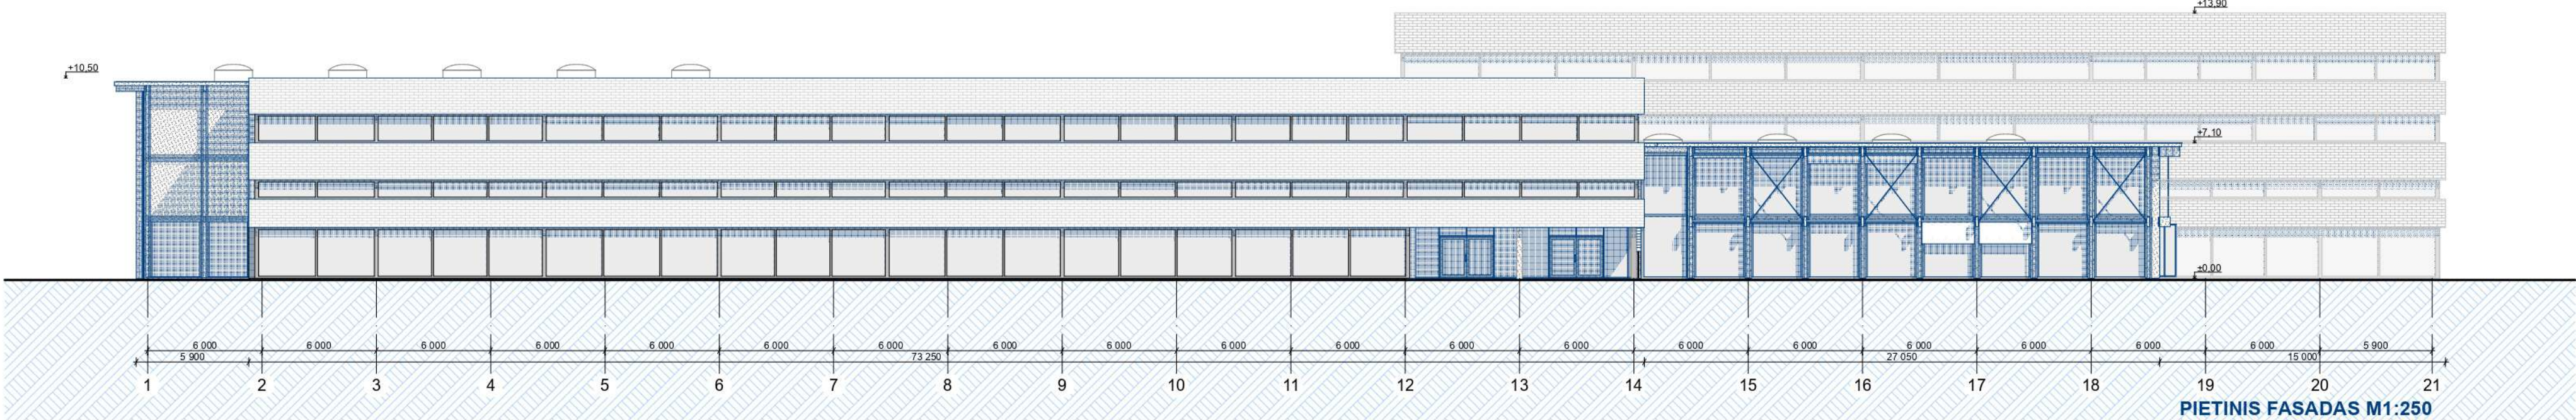


PIRMO AUKŠTO PATALPŲ EKSPLIKACIJA	
101	Koridorius 616,87
102	Rūbina 67,58
103	San. mazgas 2,51
104	San. mazgas 2,46
105	San. mazgas 5,20
106	San. mazgas 2,50
107	San. mazgas 2,50
108	San. mazgas 2,47
109	San. mazgas 2,48
110	Valgykla 148,57
111	Virtuvė 95,76
112	Renginių erdvė 404,48
113	Rėnginių salės inventoriaus patalpa 30,76
114	Užvalaisai 38,61
116	Muzikos kabinetų inventoriaus patalpa 30,36
117	San. mazgas 2,49
118	San. mazgas 2,40
119	San. mazgas 2,48
120	Muzikos klasė 68,29
121	Muzikos klasė 69,16
122	Informatikos klasė 52,65
123	Informatikos klasė 50,89
124	FAB LAB 70,17
125	Inventorius 9,21
126	Keramikos dirbuvės 107,42
127	Rūbina 54,48
128	Sandėliukas 7,30
129	San. mazgas 2,52
130	San. mazgas 2,52
131	San. mazgas 2,52
132	Sporto salė 600,80
134	Rūbina 13,14
135	Dailės klasė 69,06
136	Dailės inventoriaus patalpa 18,84
137	Dailės klasė 69,82
138	Dailės klasė 69,06
139	Dailės inventoriaus patalpa 18,84
140	Dailės klasė 69,82
141	Biblioteka 160,60
142	Medicinos darbuotojo kabinetas 13,14
143	Paslaugų priežiūros darbuotojo kabinetas 15,18
144	Personalo patalpa / persirengimo patalpa 17,26
145	IT specialisto kabinetas 15,18
3 308,35 m²	


TREČIO AUKŠTO PATALPŲ EKSPLIKACIJA	
301	Koridorius 617,66
302	San. mazgas 2,53
303	San. mazgas 2,53
304	San. mazgas 2,53
305	Persirengimo erdvė 9,67
306	Atsitraukimo erdvė 17,90
307	Klasė 49,76
308	Persirengimo erdvė 9,70
309	Atsitraukimo erdvė 17,94
310	Klasė 51,03
311	Persirengimo erdvė 9,81
312	Atsitraukimo erdvė 17,02
313	Klasė 50,11
314	Persirengimo erdvė 9,73
315	Atsitraukimo erdvė 17,90
316	Klasė 50,99
317	Persirengimo erdvė 9,71
318	Atsitraukimo erdvė 17,05
319	Klasė 50,70
320	Persirengimo erdvė 9,11
321	Atsitraukimo erdvė 18,40
322	Klasė 50,90
323	Mokytojų kambarys 105,09
324	Sandėliukas 7,56
325	San. mazgas 2,51
326	San. mazgas 2,48
327	San. mazgas 2,48
328	Persirengimo erdvė 9,37
329	Atsitraukimo erdvė 18,45
330	Klasė 50,02
331	Persirengimo erdvė 9,43
332	Atsitraukimo erdvė 18,41
333	Klasė 50,02
334	Persirengimo erdvė 9,35
335	Atsitraukimo erdvė 18,93
336	Klasė 50,87
337	Persirengimo erdvė 9,43
338	Atsitraukimo erdvė 18,67
339	Klasė 50,87
340	San. mazgas 7,04
341	San. mazgas 1,87
342	San. mazgas 1,86
343	San. mazgas 1,94
344	Sensomatos kambarys 32,49
345	Persirengimo erdvė 9,12
346	Atsitraukimo erdvė 18,09
347	Klasė 50,02
348	Persirengimo erdvė 9,46
349	Atsitraukimo erdvė 18,84
350	Klasė 50,87
351	Persirengimo erdvė 10,01
352	Atsitraukimo erdvė 17,88
353	Klasė 50,16
354	Valymo patalpa 7,31
355	San. mazgas 2,46
356	San. mazgas 2,53
357	San. mazgas 2,53
1 821,80 m²	

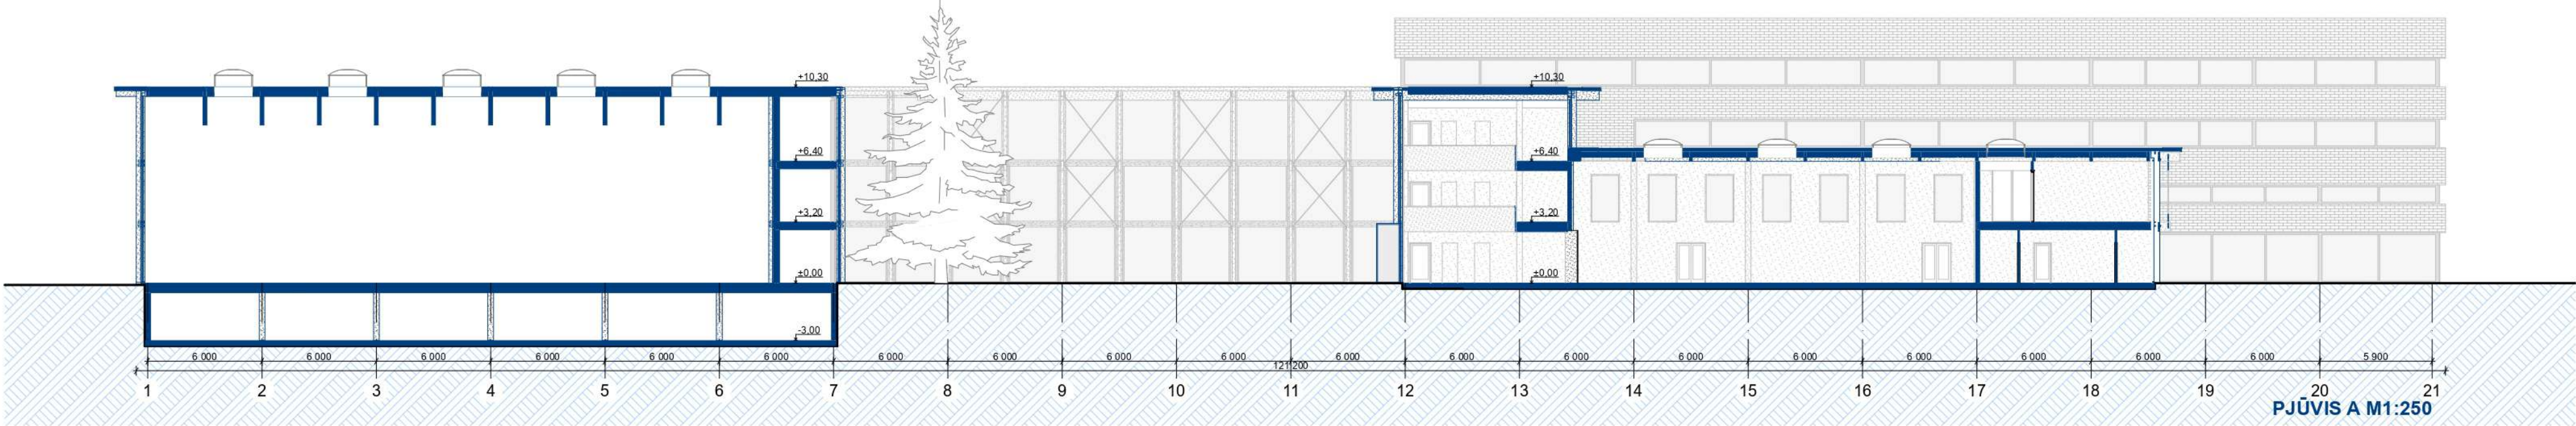



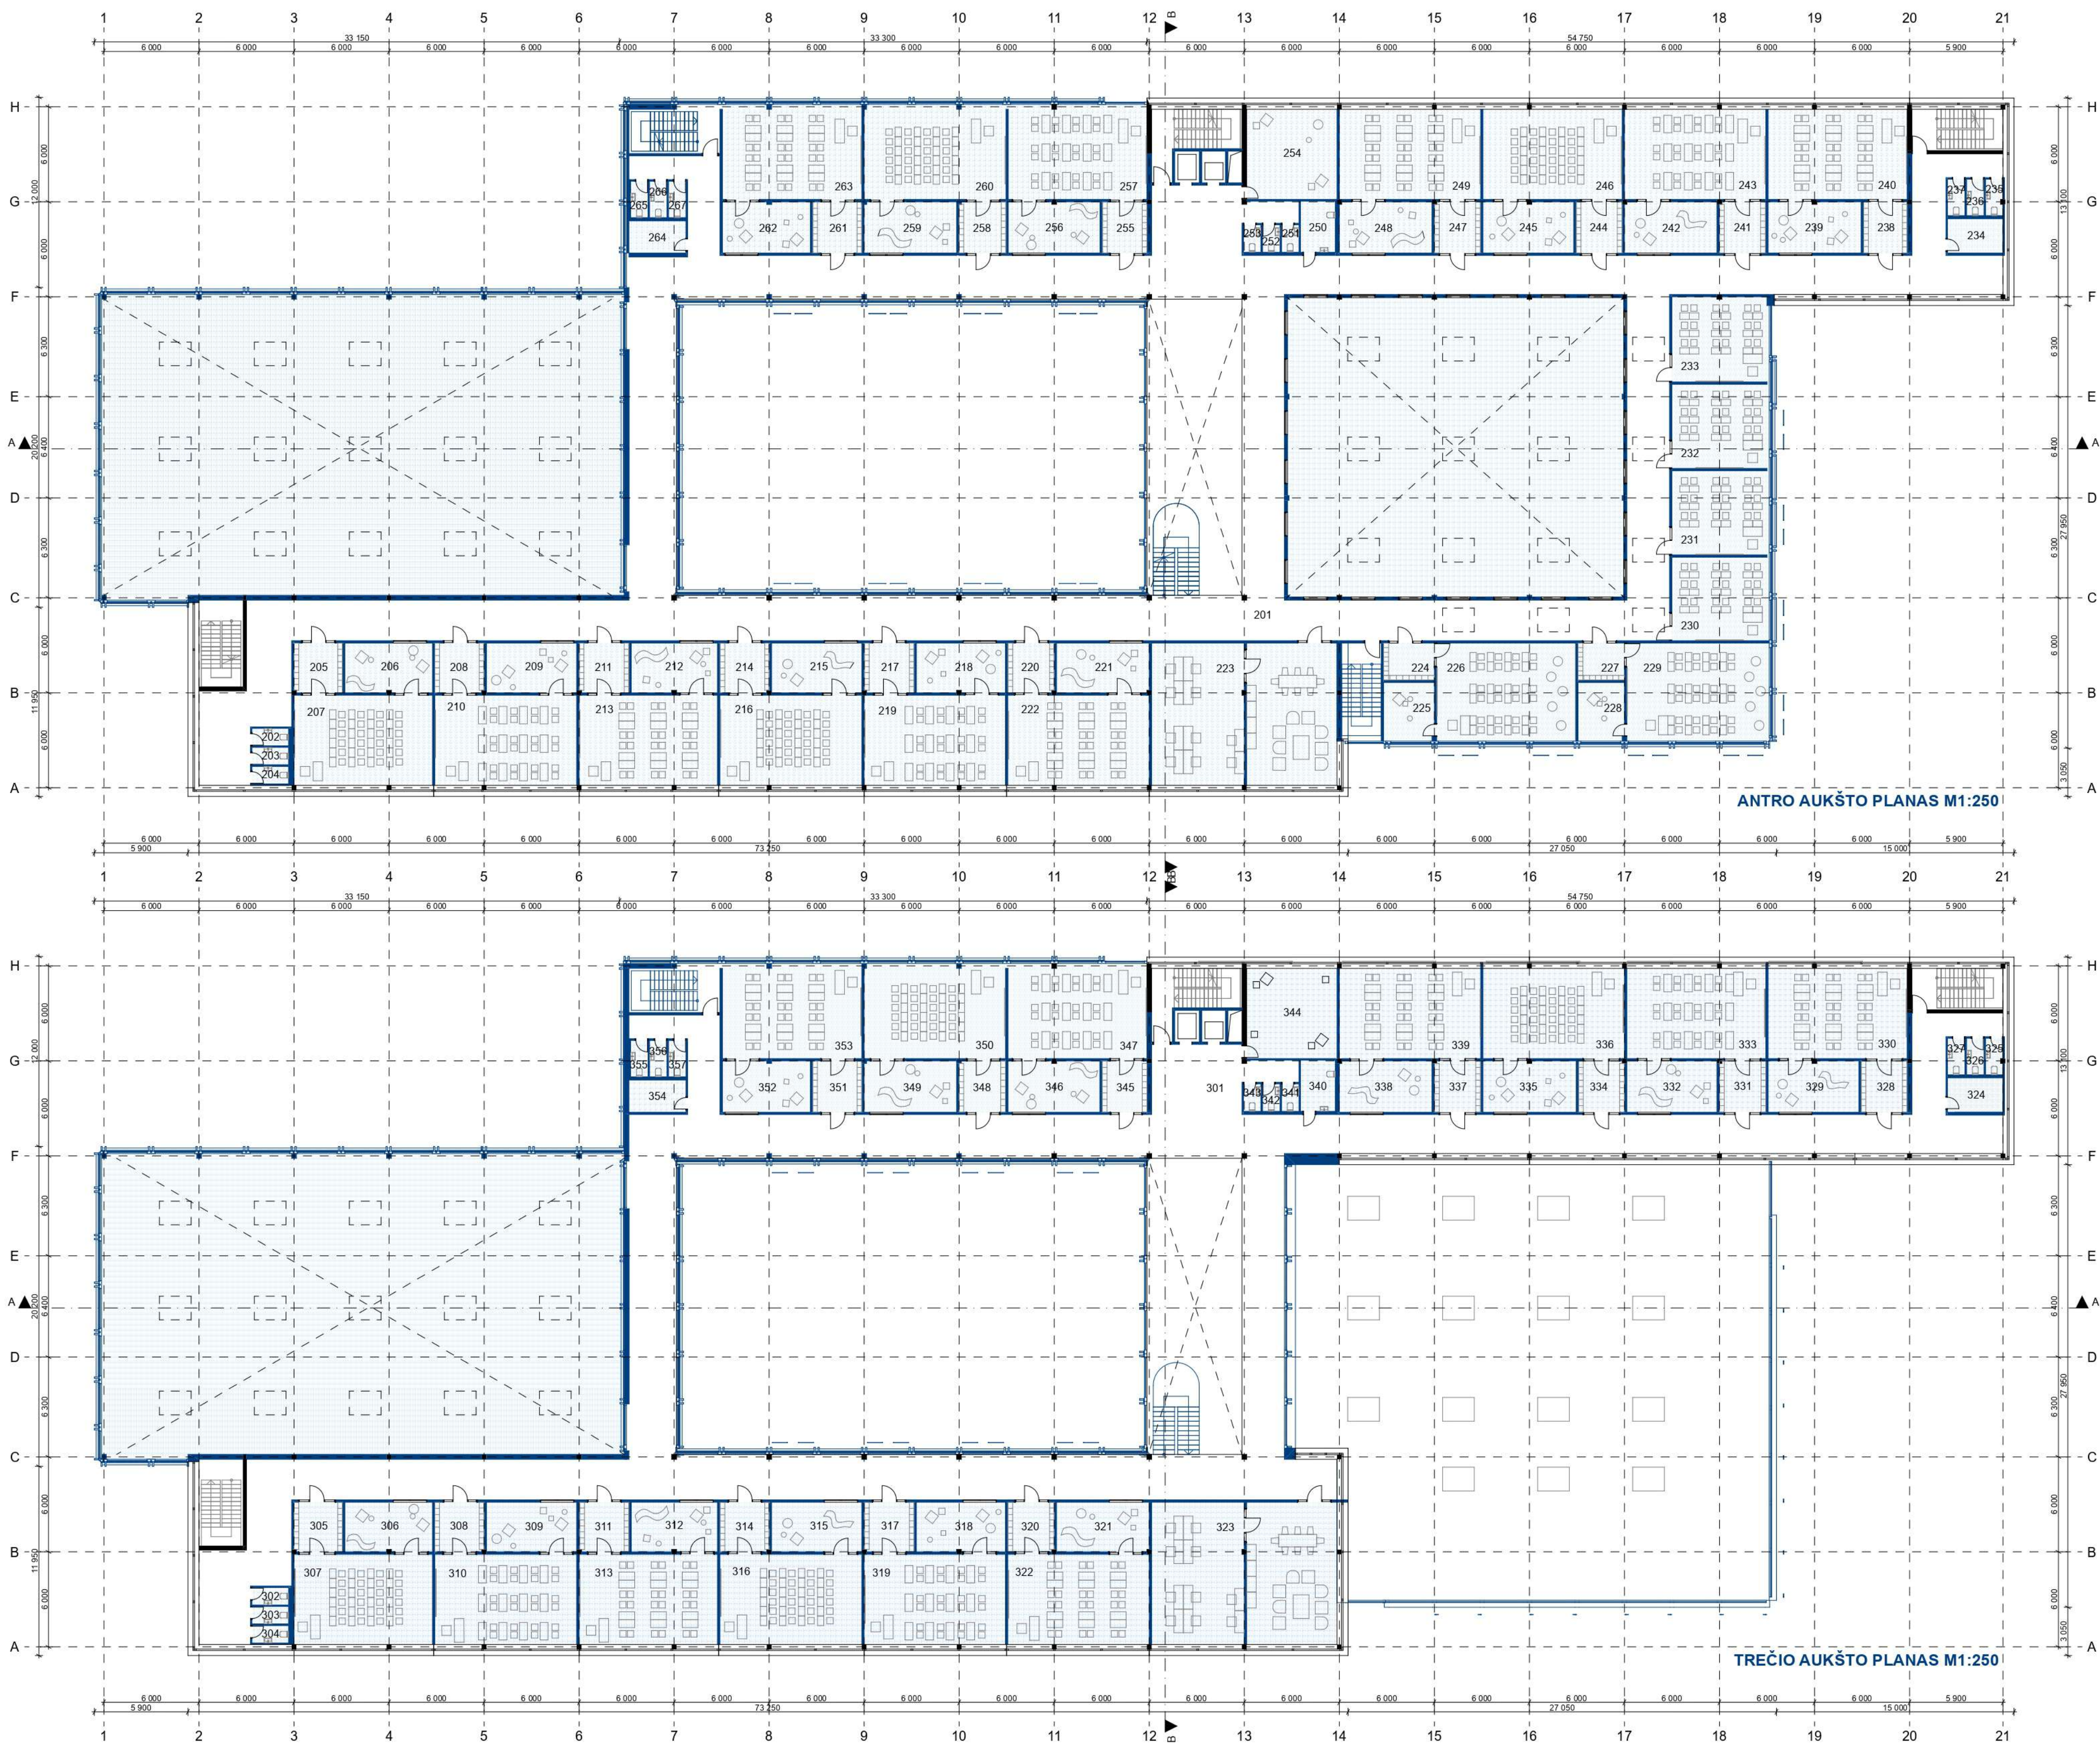



ANTRO AUKŠTO PATALPŲ EKSPLIKACIJA		
201	Koridorius	731,72
202	San. mazgas	2,53
203	San. mazgas	2,53
204	San. mazgas	2,53
205	Persirengimo erdvė	9,67
206	Atsitraukimo erdvė	17,90
207	Klasė	49,82
208	Persirengimo erdvė	9,65
209	Atsitraukimo erdvė	17,90
210	Klasė	51,07
211	Persirengimo erdvė	9,71
212	Atsitraukimo erdvė	17,02
213	Klasė	49,82
214	Persirengimo erdvė	9,73
215	Atsitraukimo erdvė	17,90
216	Klasė	51,07
217	Persirengimo erdvė	9,71
218	Atsitraukimo erdvė	17,64
219	Klasė	50,84
220	Persirengimo erdvė	9,78
221	Atsitraukimo erdvė	18,42
222	Klasė	50,90
223	Mokytojų kambarys	106,94
224	Persirengimo erdvė	7,49
225	Atsitraukimo erdvė	11,84
226	Klasė	54,29
227	Persirengimo erdvė	6,86
228	Atsitraukimo erdvė	10,80
229	Klasė	55,68
230	Užsienio kalbos klasė	32,29
231	Užsienio kalbos klasė	32,54
232	Užsienio kalbos klasė	32,51
233	Užsienio kalbos klasė	32,80
234	Sandėliukas	7,56
235	San. mazgas	2,51
236	San. mazgas	2,48
237	San. mazgas	2,48
238	Persirengimo erdvė	8,88
239	Atsitraukimo erdvė	18,93
240	Klasė	50,02
241	Persirengimo erdvė	9,43
242	Atsitraukimo erdvė	18,87
243	Klasė	50,87
244	Persirengimo erdvė	9,37
245	Atsitraukimo erdvė	18,45
246	Klasė	50,02
247	Persirengimo erdvė	9,43
248	Atsitraukimo erdvė	18,87
249	Klasė	50,87
250	San. mazgas	7,04
251	San. mazgas	1,87
252	San. mazgas	1,86
253	San. mazgas	1,84
254	Susirinkimo kambarys	32,49
255	Persirengimo erdvė	9,08
256	Atsitraukimo erdvė	18,54
257	Klasė	50,46
258	Persirengimo erdvė	9,56
259	Atsitraukimo erdvė	18,69
260	Klasė	50,73
261	Persirengimo erdvė	10,01
262	Atsitraukimo erdvė	17,93
263	Klasė	50,19
264	Valymo patalpa	7,31
265	San. mazgas	2,46
266	San. mazgas	2,53
267	San. mazgas	2,53
		2 216,06 m²

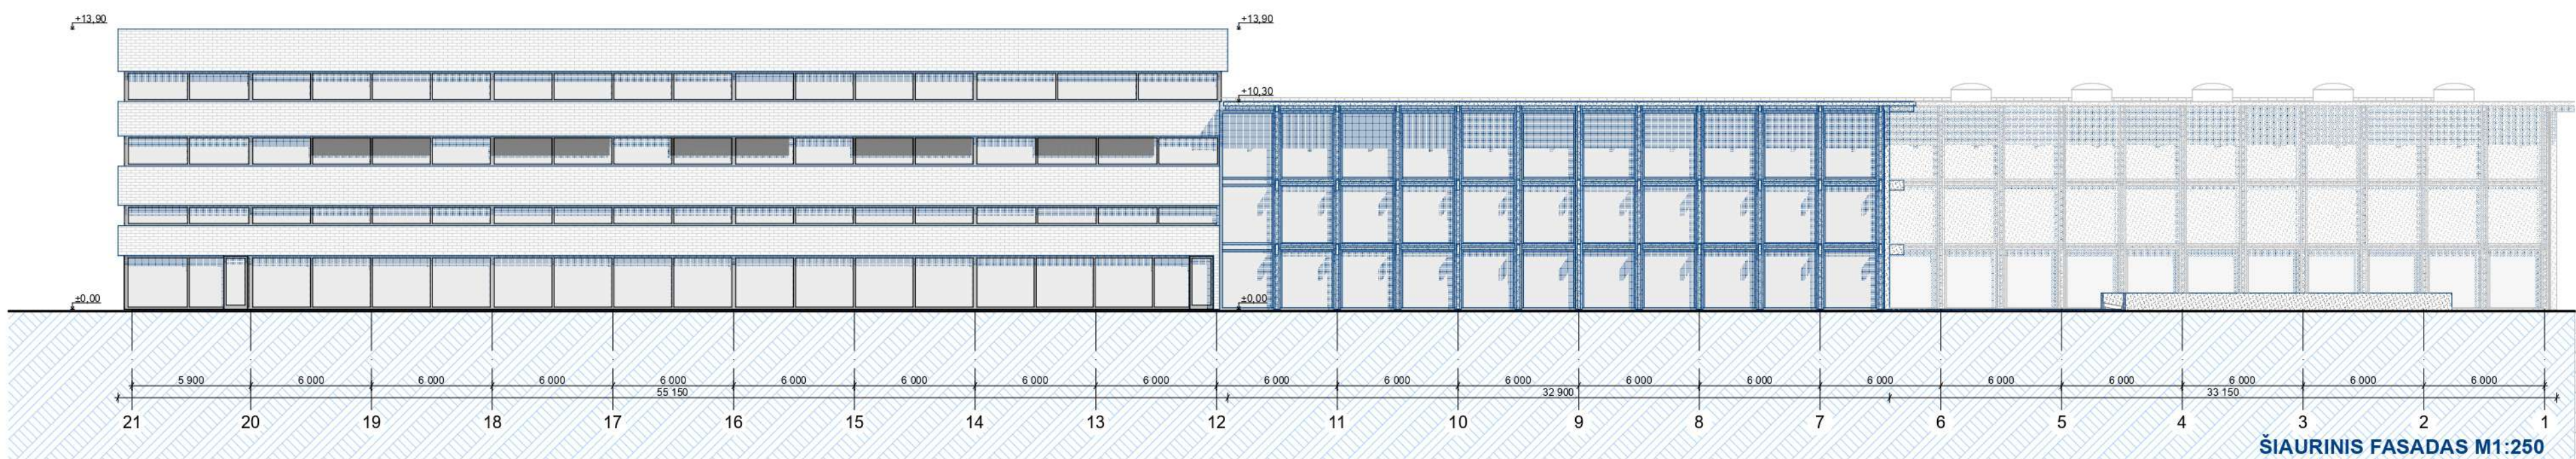

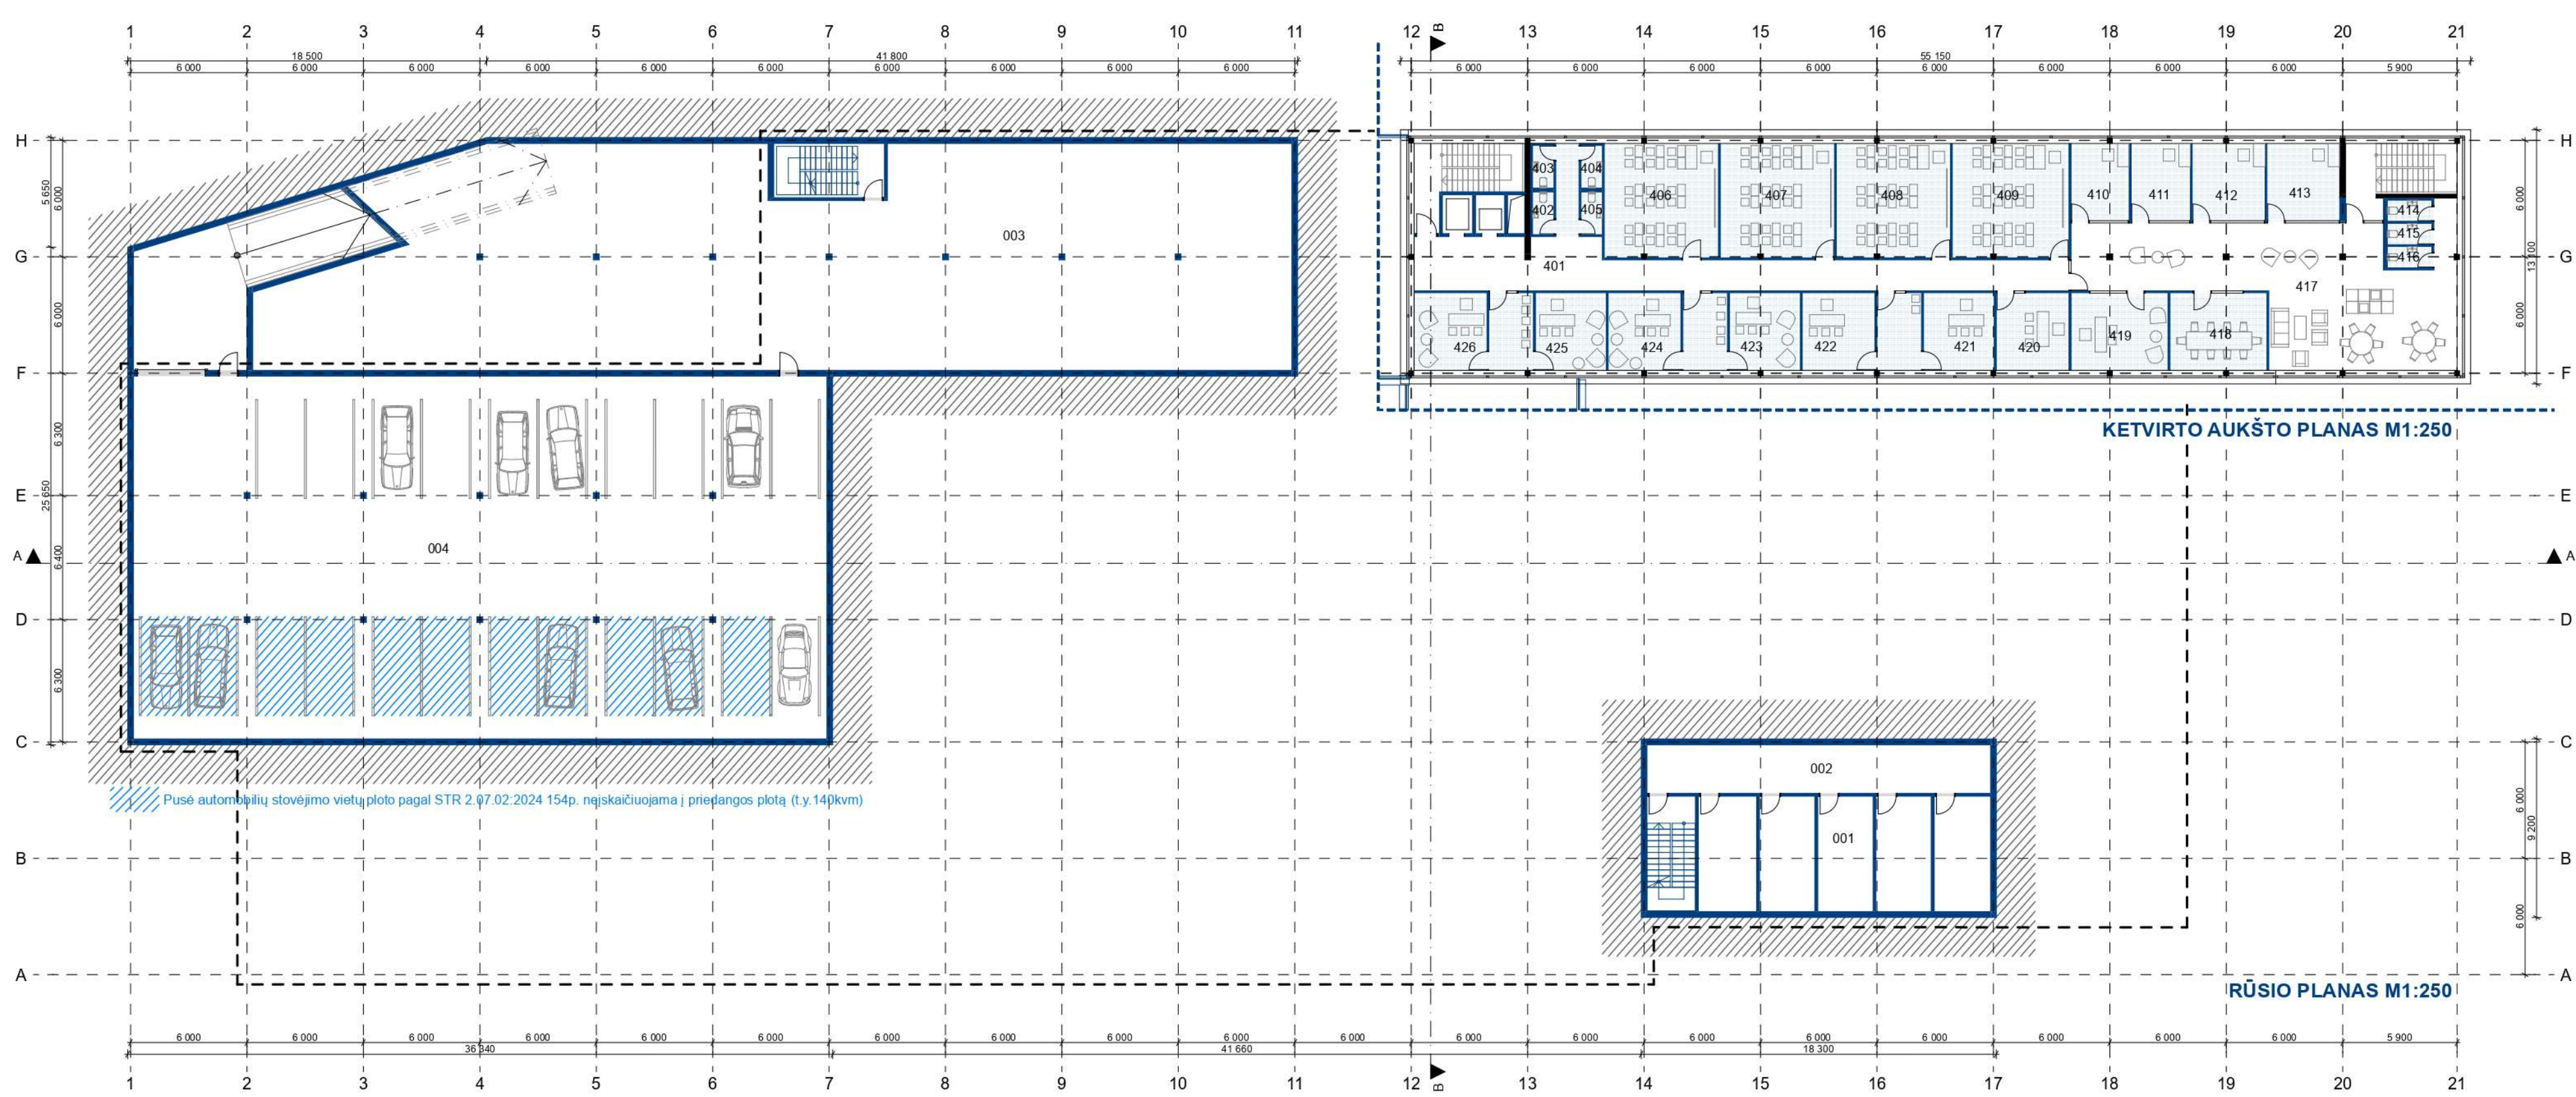

KETVIRTO AUKŠTO PATALŲ EKSPLIKACIJA	
401	Koridorius
402	San. mazgas
403	San. mazgas
404	WC
405	San. mazgas
406	Domnio ugdymo klase
407	Domnio ugdymo klase
408	Domnio ugdymo klase
409	Domnio ugdymo klase
410	Pavarduliojo k.
411	Pavarduliojo k.
412	Pavarduliojo k.
413	Raštinė
414	San. mazgas
415	San. mazgas
416	San. mazgas
417	Koridorius
418	Susitikimų kambarys
419	Direktorius k.
420	Specialiojo pedagogo kabinetas
421	Logopedo k.
422	Logopedo k.
423	Soc. darbuotojo k.
424	Soc. darbuotojo k.
425	Psichologo kabinetas
426	Psichologo kabinetas
560,30 m²	
RŪŠIO PATALŲ EKSPLIKACIJA	
001	Teknines patalpos
002	Koridorius
003	Priedanga
004	Priedanga / parkingas
1 376,59 m²	

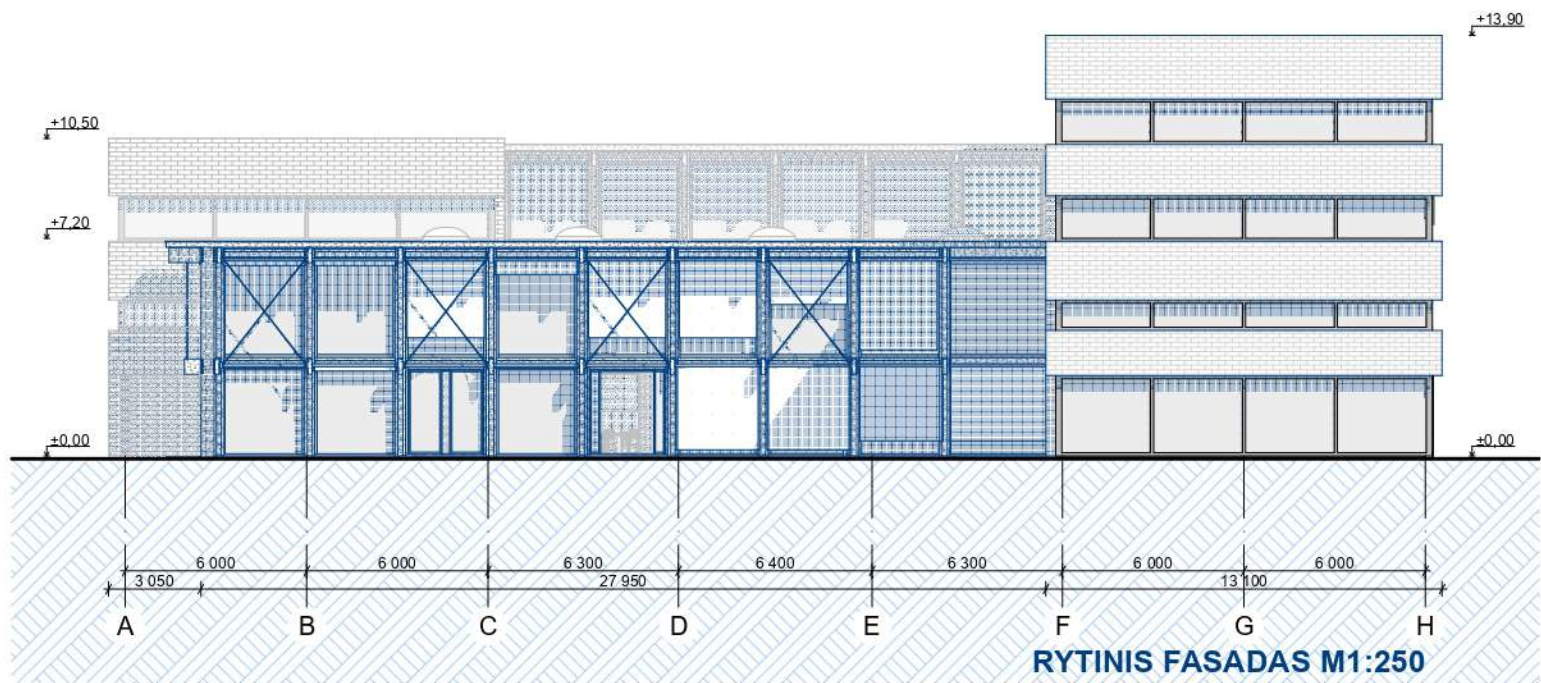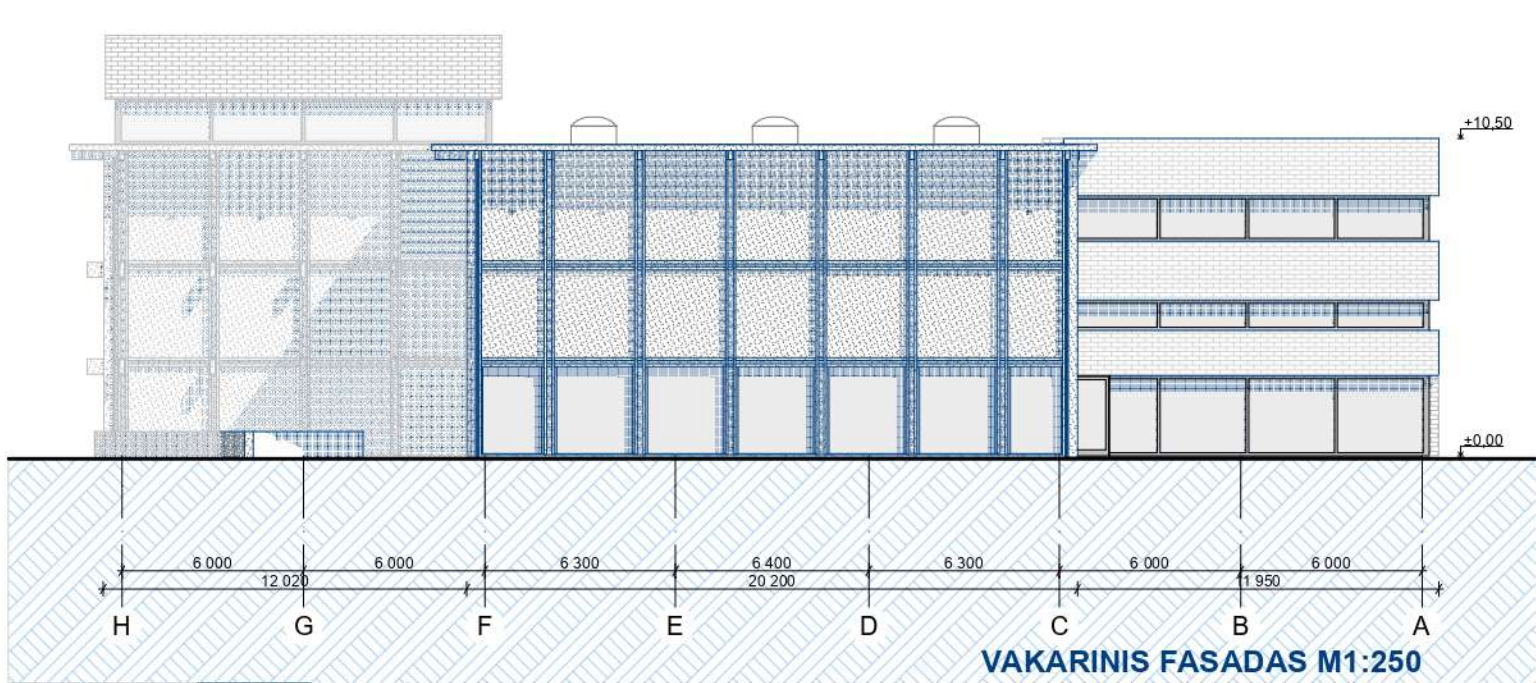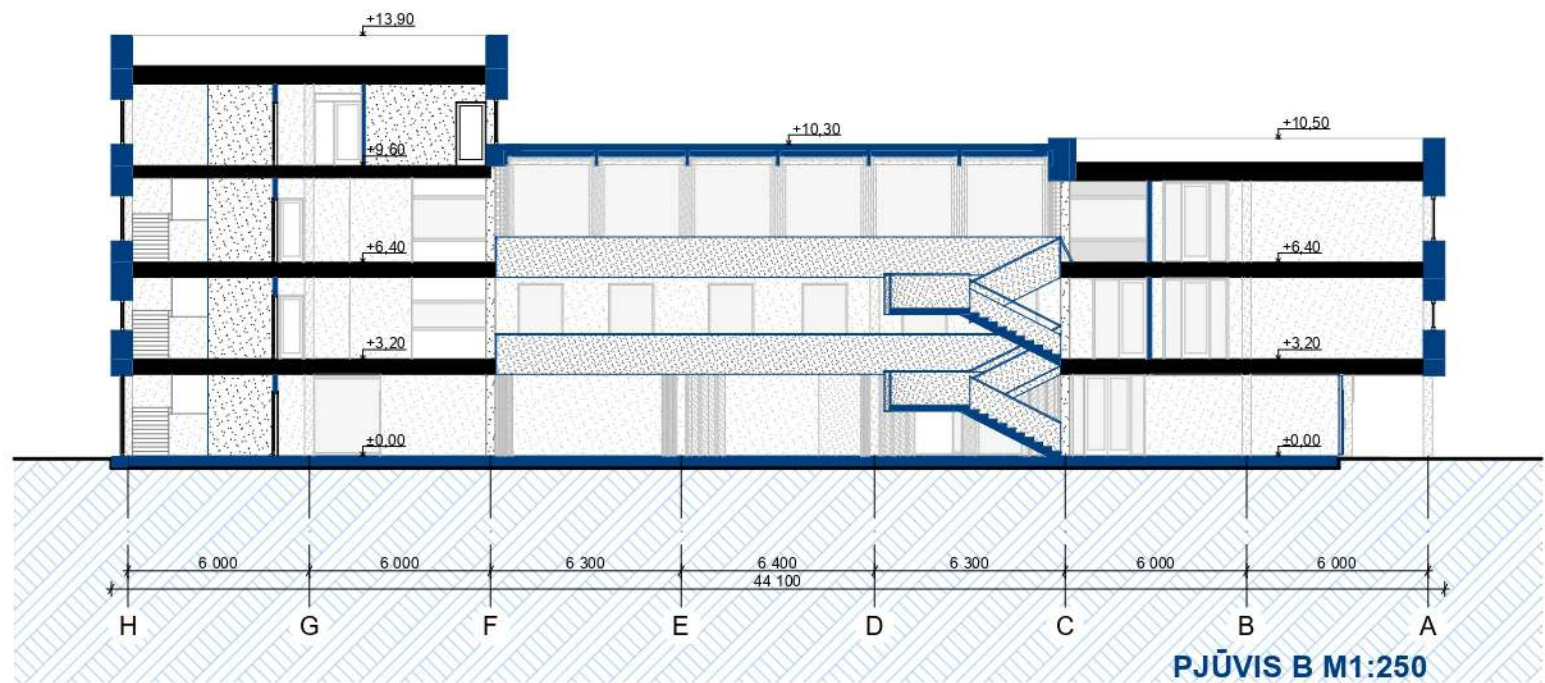

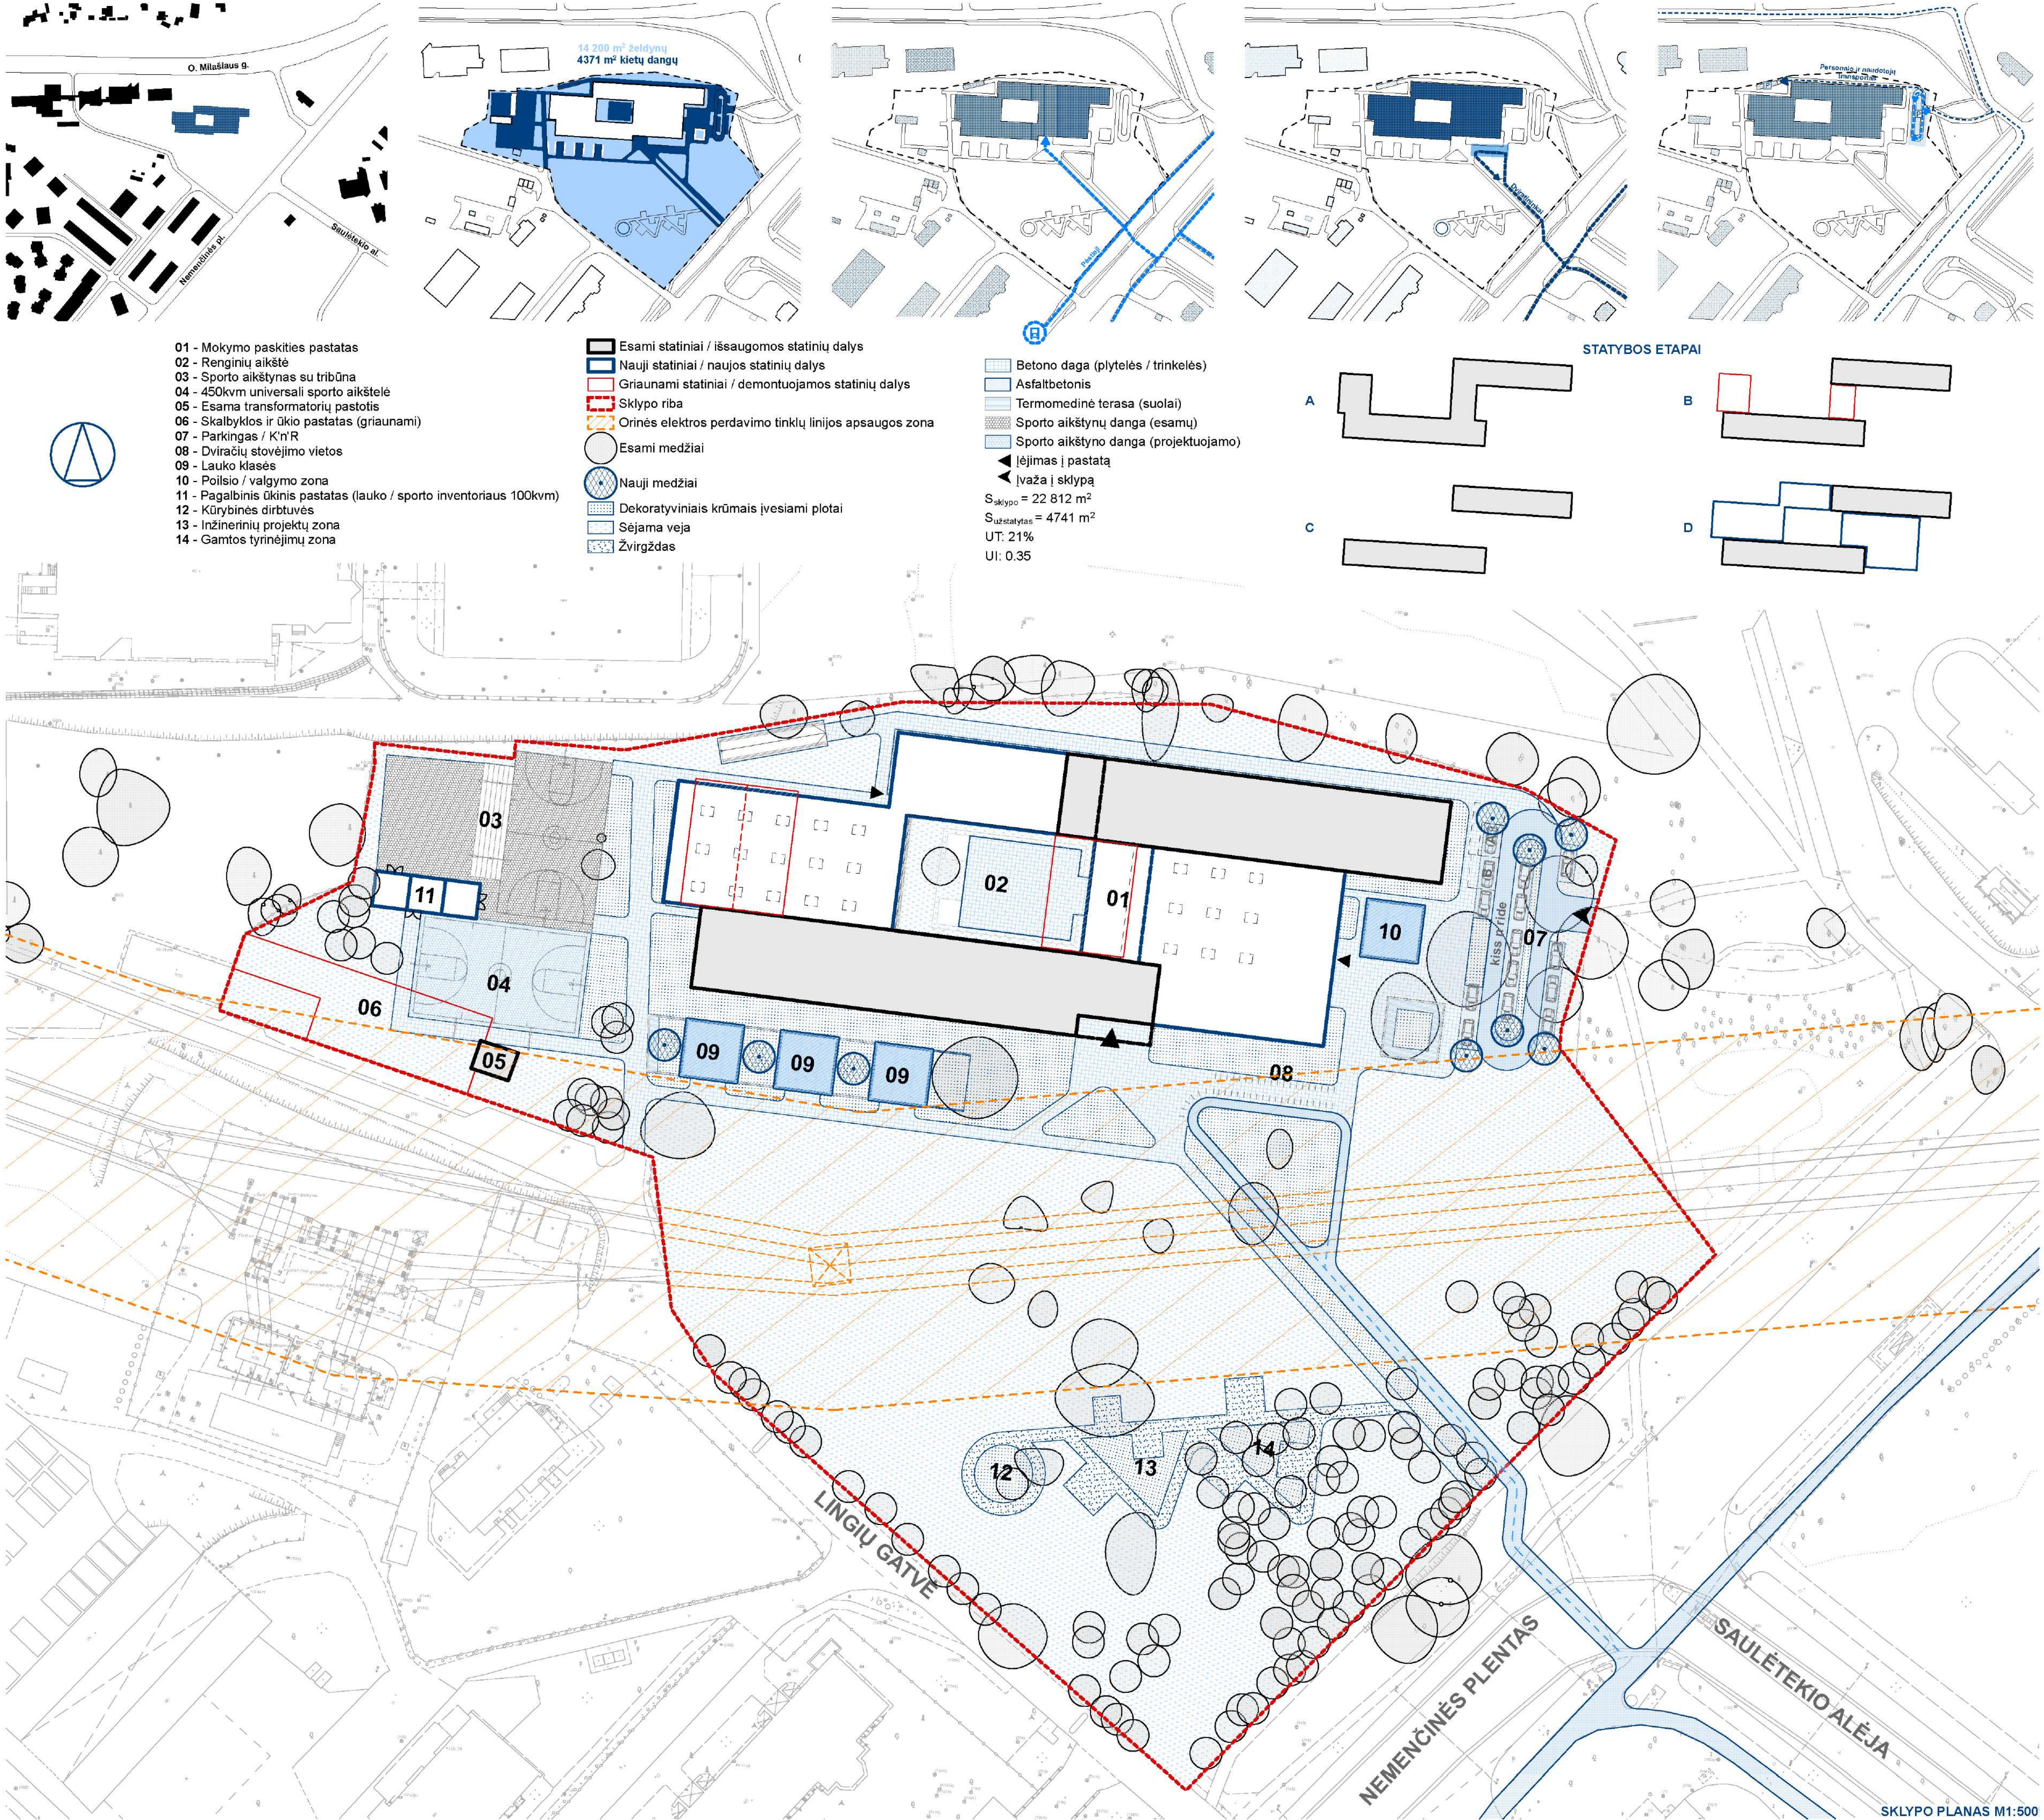

SKLYPO PLANAS M1:500