



MOKSLO PASKIRTIES PASTATO NEMENČINĖS PL. 16 VILNIUJE,  
REKONSTRAVIMO ATVIRAS ARCHITEKTŪRINIS PROJEKTO KONKURSAS

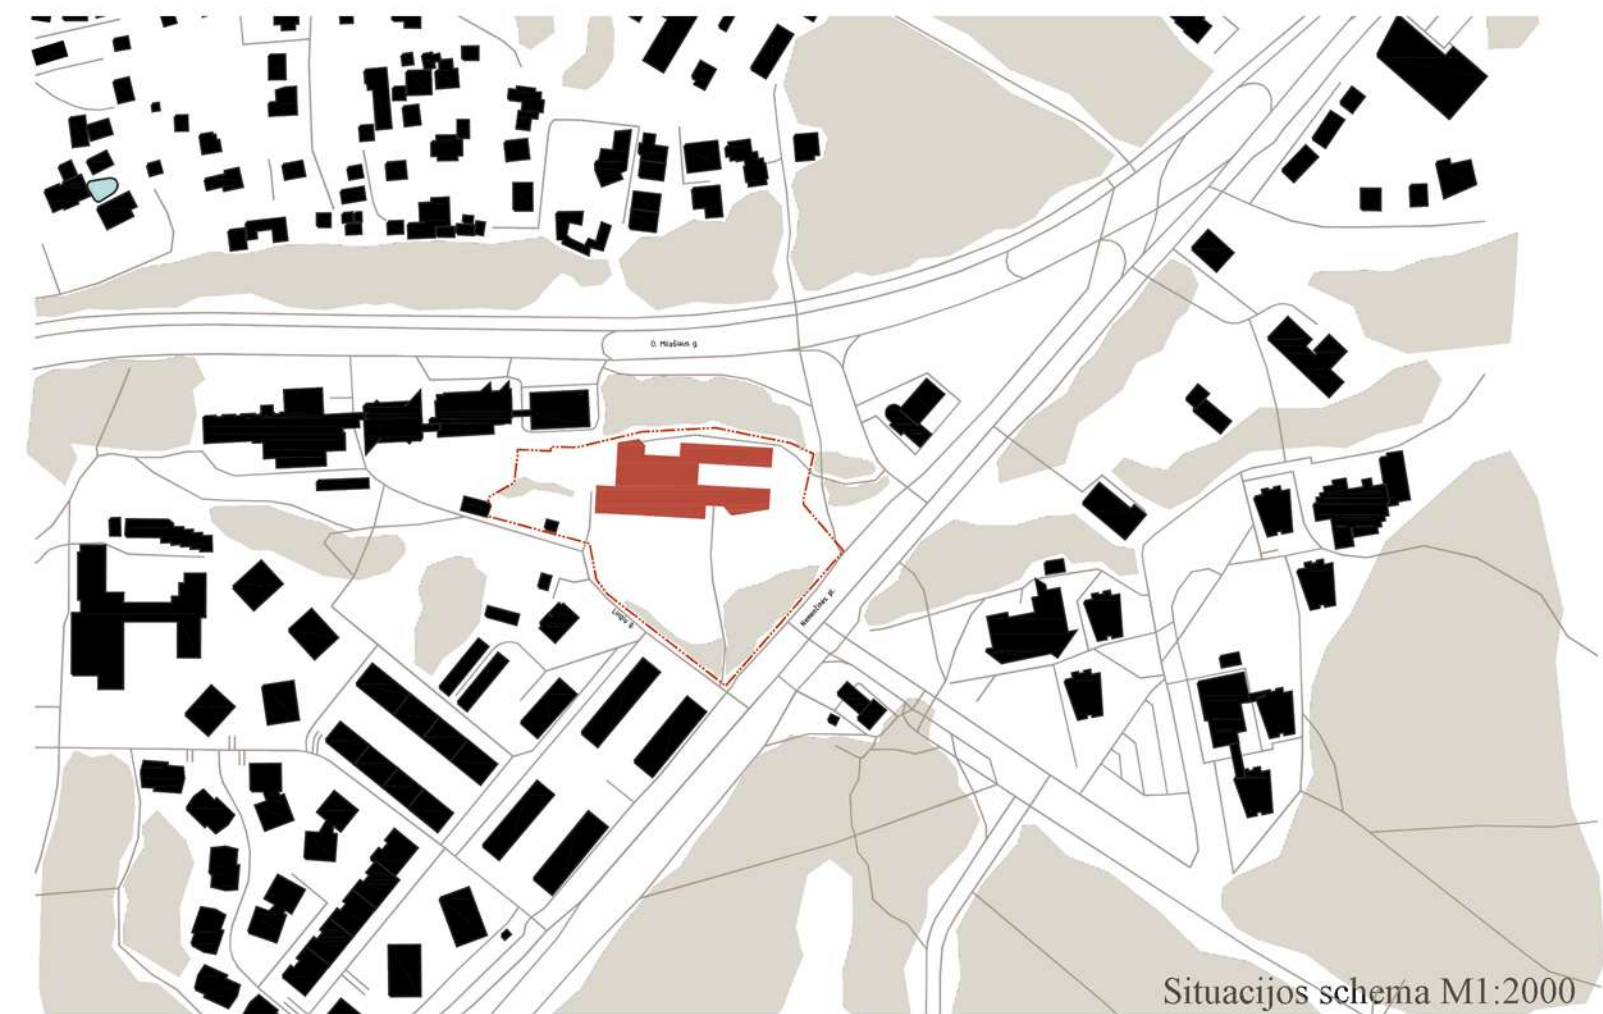









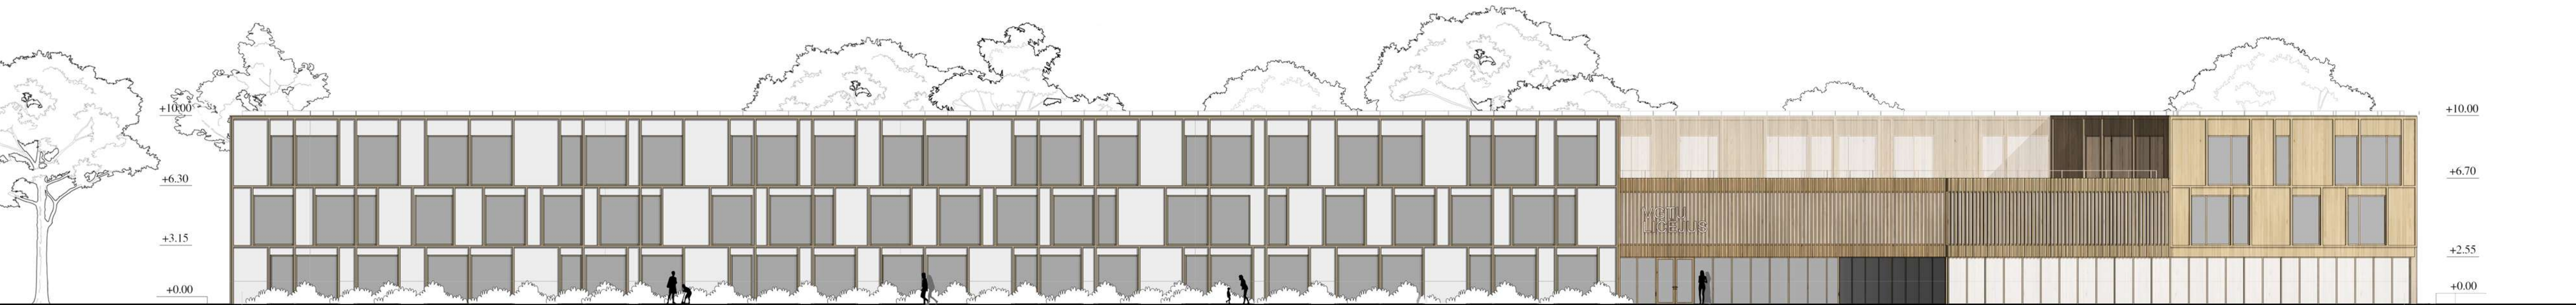


Fasadas M1:200

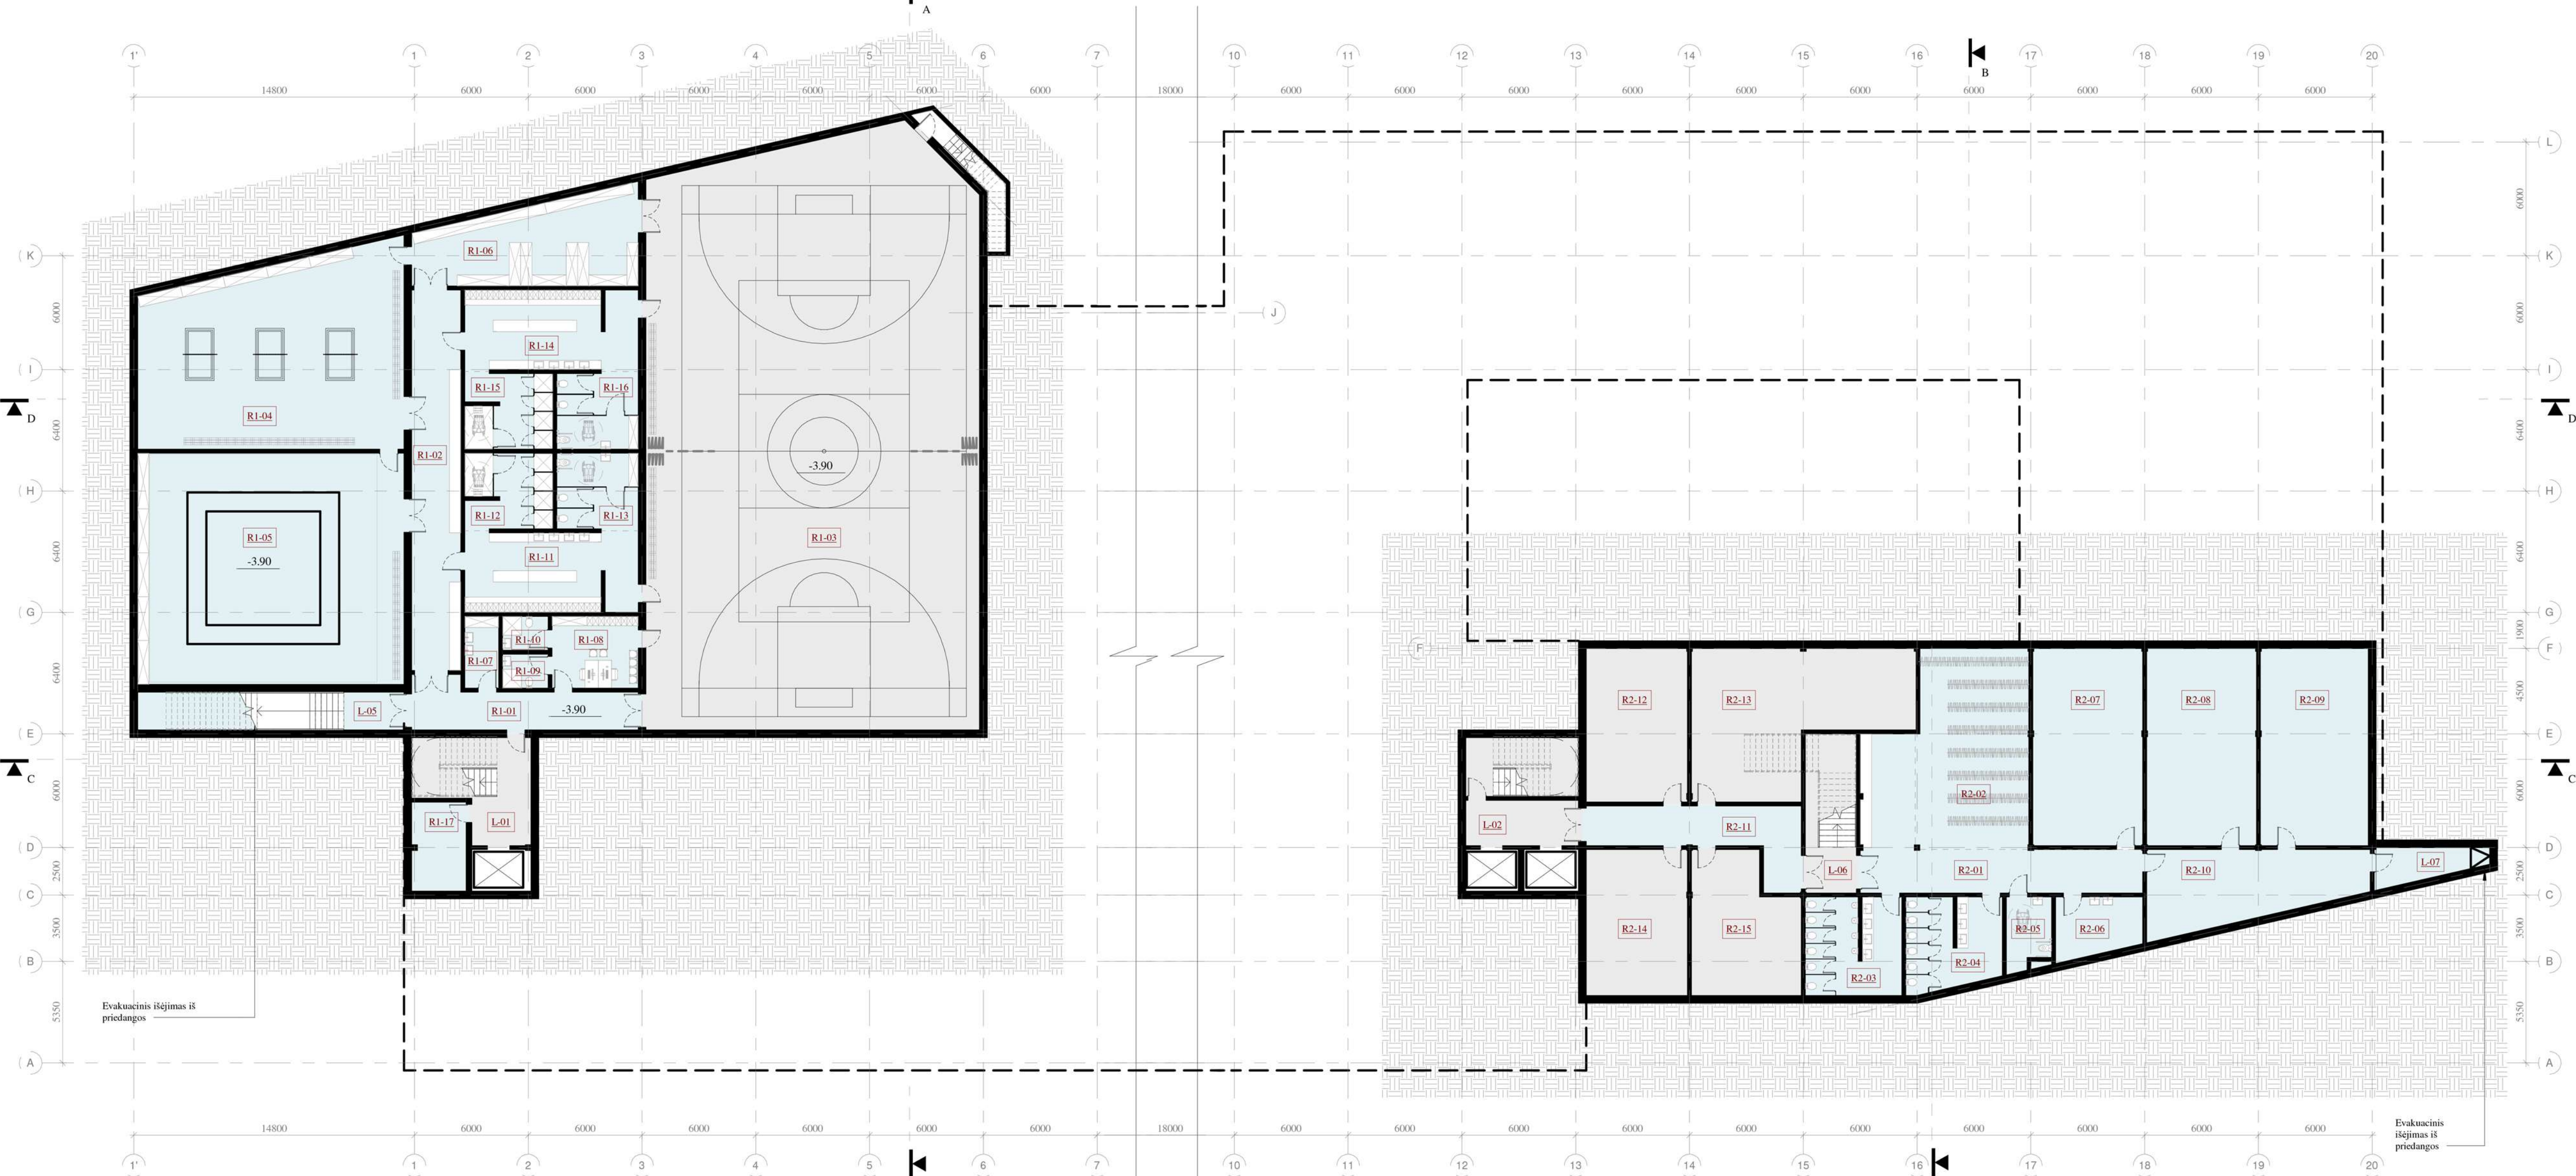

-1 Aukšto planas M 1:200

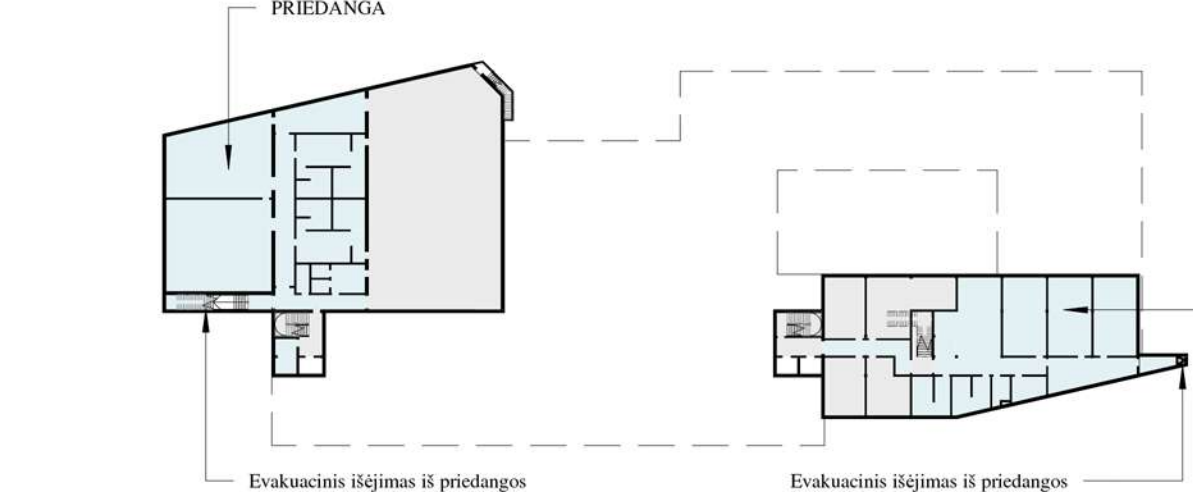


| Patalpų eksplokacija RČSYS |                                            |           | Patalpų eksplokacija RČSYS |                        |          | Patalpų eksplokacija RČSYS |                            |          | Patalpų eksplokacija RČSYS |                            |            |
|----------------------------|--------------------------------------------|-----------|----------------------------|------------------------|----------|----------------------------|----------------------------|----------|----------------------------|----------------------------|------------|
| Nr.                        | Patalpų pavadinimas                        | Plošas    | Nr.                        | Patalpų pavadinimas    | Plošas   | Nr.                        | Patalpų pavadinimas        | Plošas   | Nr.                        | Patalpų pavadinimas        | Plošas     |
| R1-01                      | Koridorius                                 | 26.32 m²  | R1-10                      | San. Mazgas            | 4.33 m²  | R2-01                      | Koridorius                 | 51.86 m² | R2-09                      | Priedanga / pagalbinė pat. | 59.28 m²   |
| R1-02                      | Koridorius                                 | 52.18 m²  | R1-11                      | Persirengimo pat. (V.) | 38.32 m² | R2-02                      | Rūbinė                     | 62.41 m² | R2-10                      | Koridorius                 | 42.13 m²   |
| R1-03                      | Sporto salė                                | 536.79 m² | R1-12                      | Dailinės               | 18.29 m² | R2-03                      | WC (V.)                    | 25.84 m² | R2-11                      | Koridorius                 | 28.84 m²   |
| R1-04                      | Universali treniručių salė (stalo tenisas) | 156.18 m² | R1-13                      | San. Mazgas            | 17.40 m² | R2-04                      | WC (M.)                    | 23.64 m² | R2-12                      | Techninė pat.              | 43.34 m²   |
| R1-05                      | Universali treniručių salė (karatė)        | 171.41 m² | R1-14                      | Persirengimo pat. (M.) | 38.32 m² | R2-05                      | WC (Žn)                    | 9.23 m²  | R2-13                      | Techninė pat.              | 72.94 m²   |
| R1-06                      | Inventoriaus pat.                          | 49.75 m²  | R1-15                      | Dailinės               | 18.29 m² | R2-06                      | Valymo pat.                | 13.78 m² | R2-14                      | Techninė pat.              | 41.20 m²   |
| R1-07                      | Nalų pat.                                  | 6.82 m²   | R1-16                      | San. Mazgas            | 17.40 m² | R2-07                      | Priedanga / pagalbinė pat. | 60.32 m² | R2-15                      | Techninė pat.              | 39.16 m²   |
| R1-08                      | Trenirg. pat.                              | 17.29 m²  | R1-17                      | Sandėlis               | 15.42 m² | R2-08                      | Priedanga / pagalbinė pat. | 60.32 m² |                            |                            | 1800.09 m² |
| R1-09                      | San. Mazgas                                | 4.33 m²   |                            |                        |          |                            |                            |          |                            |                            |            |

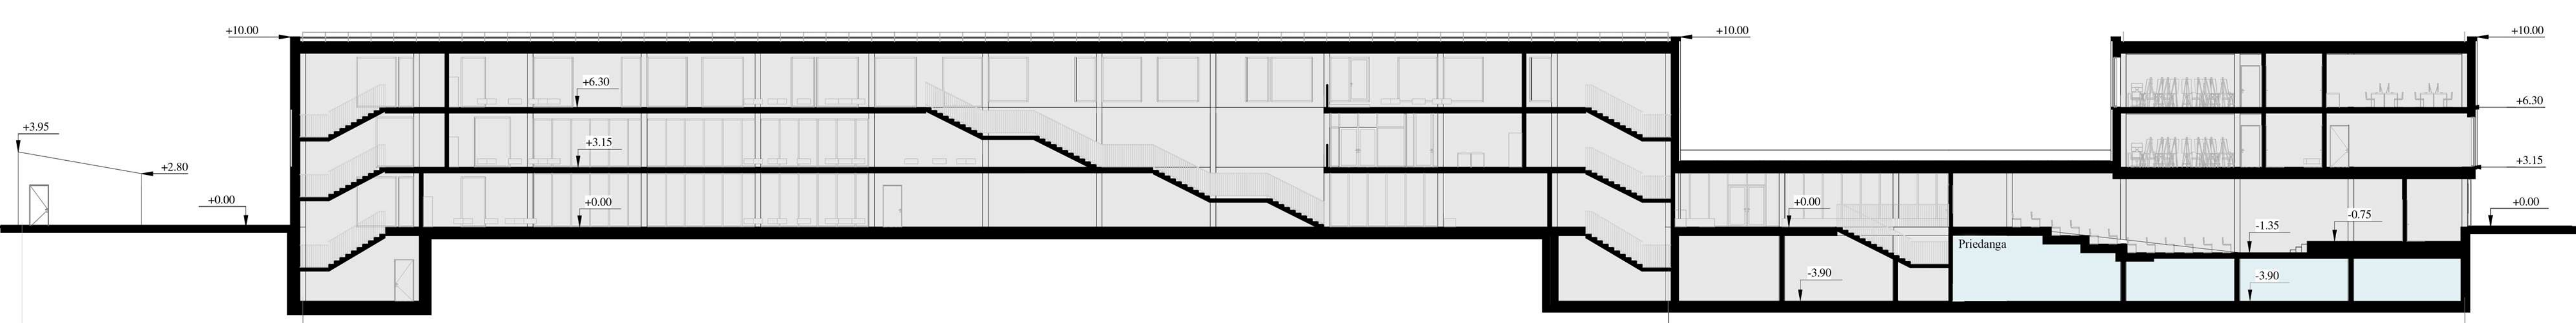

Pjūvis C-C M1:200





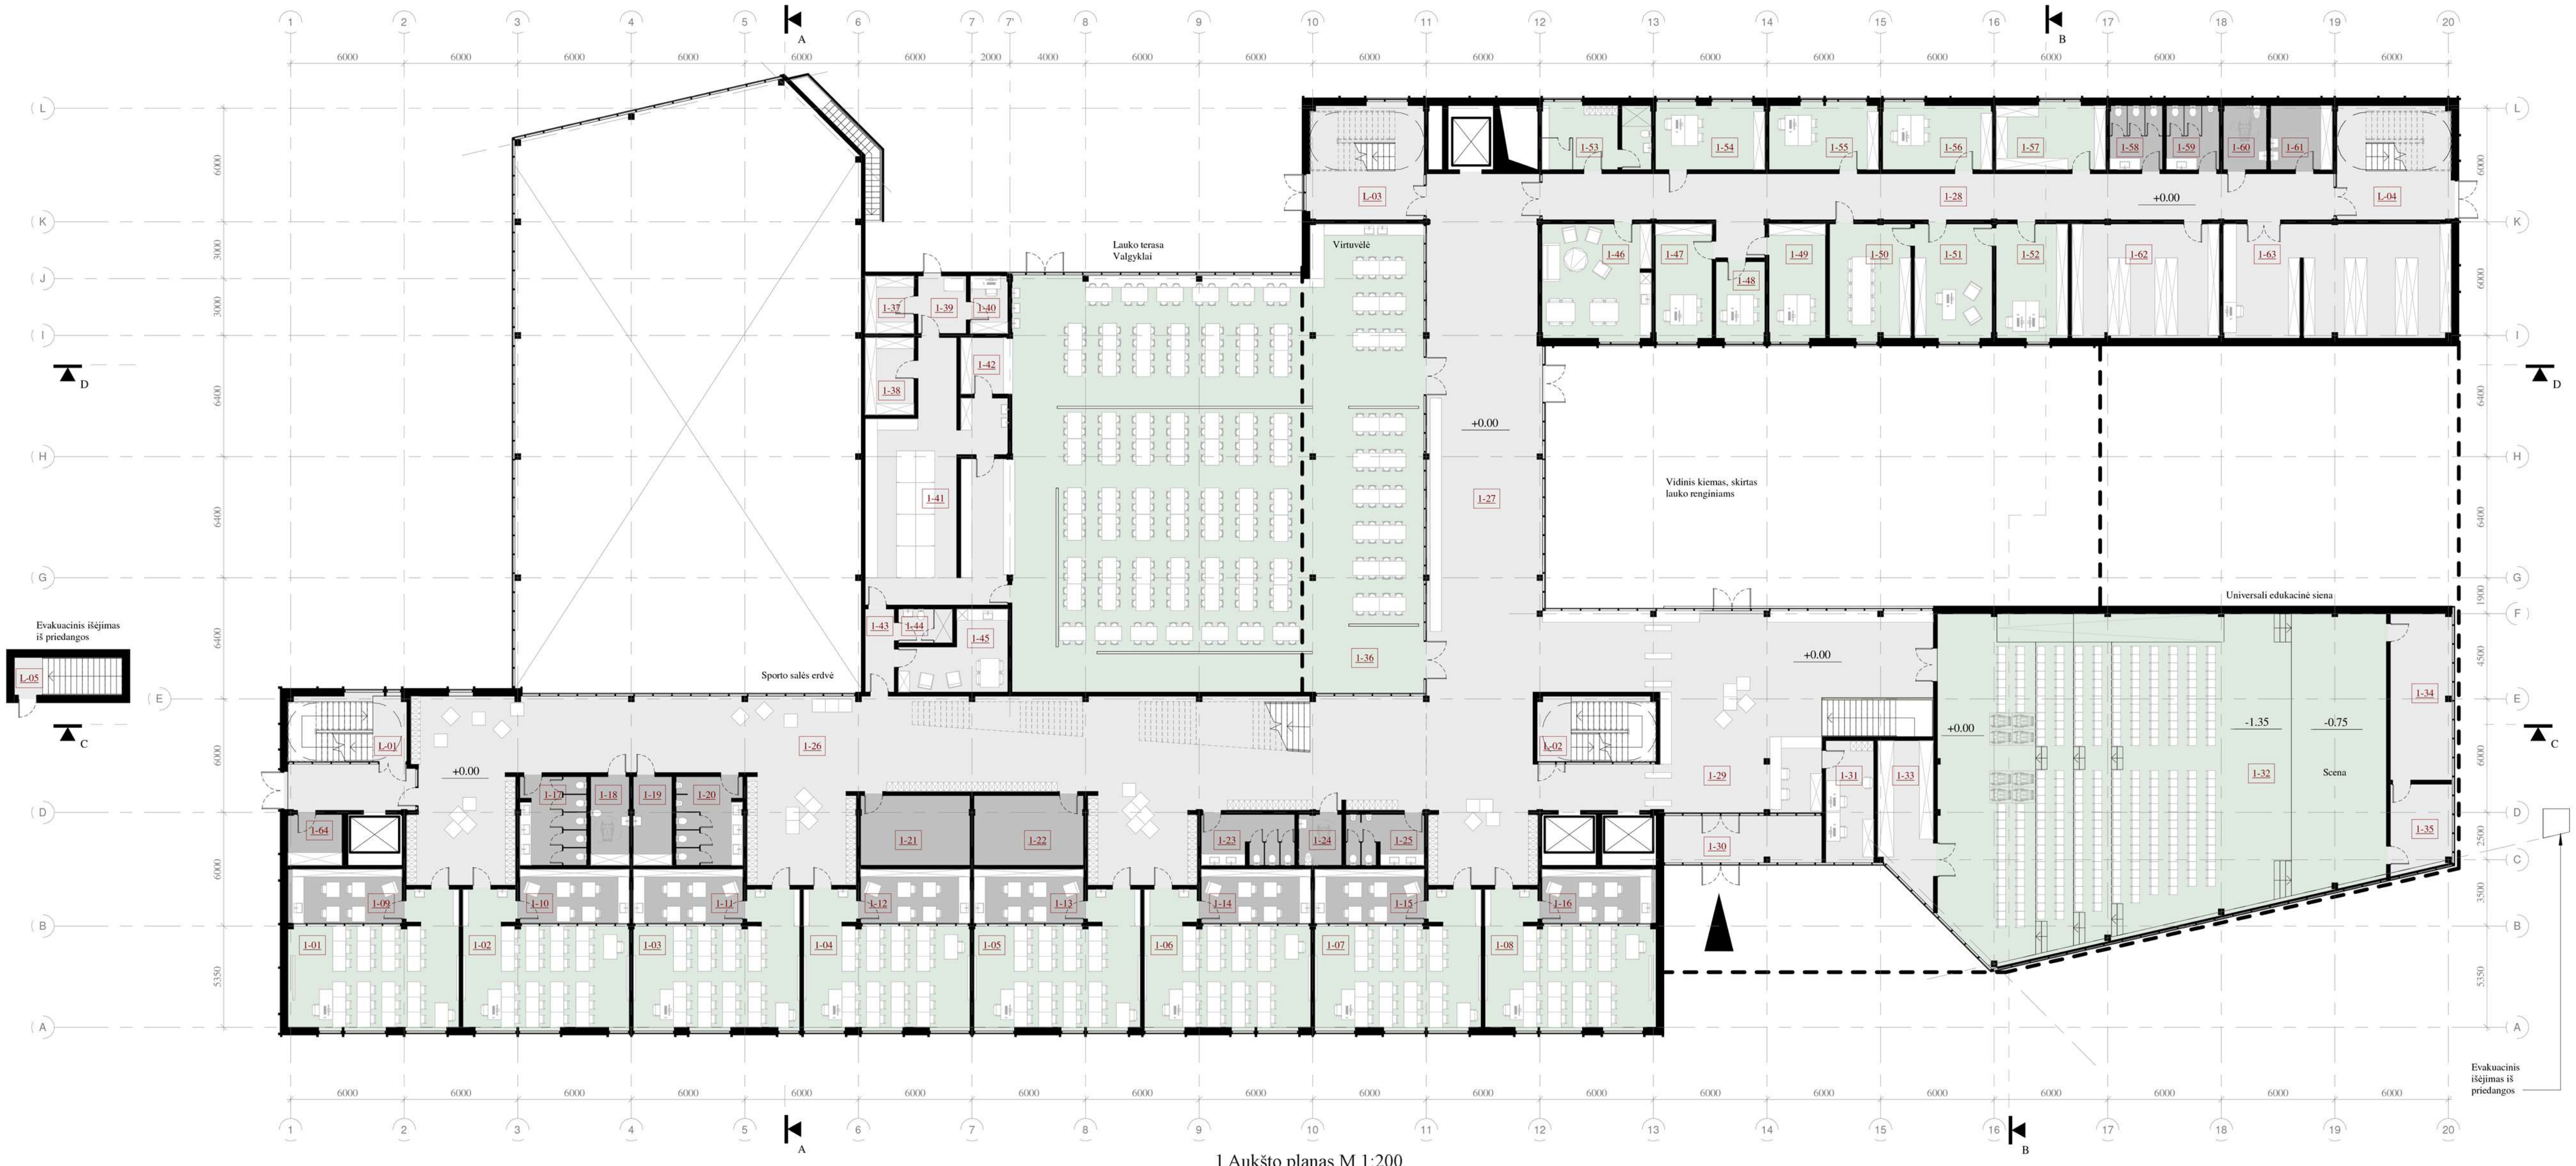




















Fasadas M1:200



2 Aukšto planas M 1:200

| Patalpų eksplicitacija 2 AUKŠTAS |                     |          | Patalpų eksplicitacija 2 AUKŠTAS |                     |          | Patalpų eksplicitacija 2 AUKŠTAS |                     |          | Patalpų eksplicitacija 2 AUKŠTAS |                           |           | Patalpų eksplicitacija 2 AUKŠTAS |                        |           | Patalpų eksplicitacija 2 AUKŠTAS |                     |          | Patalpų eksplicitacija 2 AUKŠTAS |                                    |          |
|----------------------------------|---------------------|----------|----------------------------------|---------------------|----------|----------------------------------|---------------------|----------|----------------------------------|---------------------------|-----------|----------------------------------|------------------------|-----------|----------------------------------|---------------------|----------|----------------------------------|------------------------------------|----------|
| Nr.                              | Patalpų pavadinimas | Plotas   | Nr.                              | Patalpų pavadinimas | Plotas   | Nr.                              | Patalpų pavadinimas | Plotas   | Nr.                              | Patalpų pavadinimas       | Plotas    | Nr.                              | Patalpų pavadinimas    | Plotas    | Nr.                              | Patalpų pavadinimas | Plotas   | Nr.                              | Patalpų pavadinimas                | Plotas   |
| 2-01                             | Klasė (pagrindinė)  | 54.37 m² | 2-09                             | Klasė (pagrindinė)  | 59.07 m² | 2-17                             | Asistavimo erdvė    | 16.79 m² | 2-25                             | Multisensorinė erdvė      | 21.52 m²  | 2-32                             | Koridorius             | 247.06 m² | 2-47                             | Inventorius pat.    | 19.30 m² | 2-55                             | WC (ŽN)                            | 7.82 m²  |
| 2-02                             | Klasė (pagrindinė)  | 53.09 m² | 2-10                             | Klasė (pagrindinė)  | 59.40 m² | 2-18                             | Asistavimo erdvė    | 17.36 m² | 2-26                             | Multisensorinė erdvė      | 21.52 m²  | 2-33                             | Biblioteka             | 96.54 m²  | 2-48                             | Medikų kab.         | 19.72 m² | 2-56                             | Valymo pat.                        | 11.22 m² |
| 2-03                             | Klasė (pagrindinė)  | 53.09 m² | 2-11                             | Asistavimo erdvė    | 17.36 m² | 2-19                             | Asistavimo erdvė    | 21.28 m² | 2-27                             | WC (M)                    | 12.98 m²  | 2-34                             | Skaitykla              | 84.26 m²  | 2-49                             | Psichologo kab.     | 19.72 m² | 2-57                             | Mokytojų darbo pat.                | 35.09 m² |
| 2-04                             | Klasė (pagrindinė)  | 53.09 m² | 2-12                             | Asistavimo erdvė    | 16.65 m² | 2-20                             | Asistavimo erdvė    | 20.21 m² | 2-28                             | WC (ŽN)                   | 6.10 m²   | 2-35                             | Archyvas               | 30.52 m²  | 2-43                             | Klasė (muzika)      | 72.83 m² | 2-58                             | Mokytojų patalpa pat. su virtuvele | 35.65 m² |
| 2-05                             | Klasė (pagrindinė)  | 53.09 m² | 2-13                             | Asistavimo erdvė    | 16.65 m² | 2-21                             | WC (M)              | 16.53 m² | 2-29                             | WC (V)                    | 16.85 m²  | 2-36                             | Klasė (dramos ugdymas) | 33.59 m²  | 2-44                             | Klasė (dirtuvės)    | 67.85 m² | 2-59                             | Sus. murgas                        | 6.58 m²  |
| 2-06                             | Klasė (pagrindinė)  | 53.09 m² | 2-14                             | Asistavimo erdvė    | 16.65 m² | 2-22                             | WC (ŽN)             | 9.67 m²  | 2-30                             | Bendra erdvė / koridorius | 418.53 m² | 2-37                             | Klasė (dramos ugdymas) | 33.59 m²  | 2-45                             | Inventorius pat.    | 20.82 m² | 2-52                             | Nusiraminto erdvė                  | 19.72 m² |
| 2-07                             | Klasė (pagrindinė)  | 53.10 m² | 2-15                             | Asistavimo erdvė    | 16.65 m² | 2-23                             | Valymo pat.         | 9.67 m²  | 2-31                             | Bendra erdvė / koridorius | 247.60 m² | 2-38                             | Klasė (tobulinti k.)   | 33.59 m²  | 2-46                             | Inventorius pat.    | 18.33 m² | 2-53                             | WC (M)                             | 9.52 m²  |
| 2-08                             | Klasė (pagrindinė)  | 54.37 m² | 2-16                             | Asistavimo erdvė    | 16.79 m² | 2-24                             | WC (V)              | 16.53 m² |                                  |                           |           | 2-39                             | Klasė (tobulinti k.)   | 33.59 m²  |                                  |                     |          | 2-54                             | WC (V)                             | 9.52 m²  |

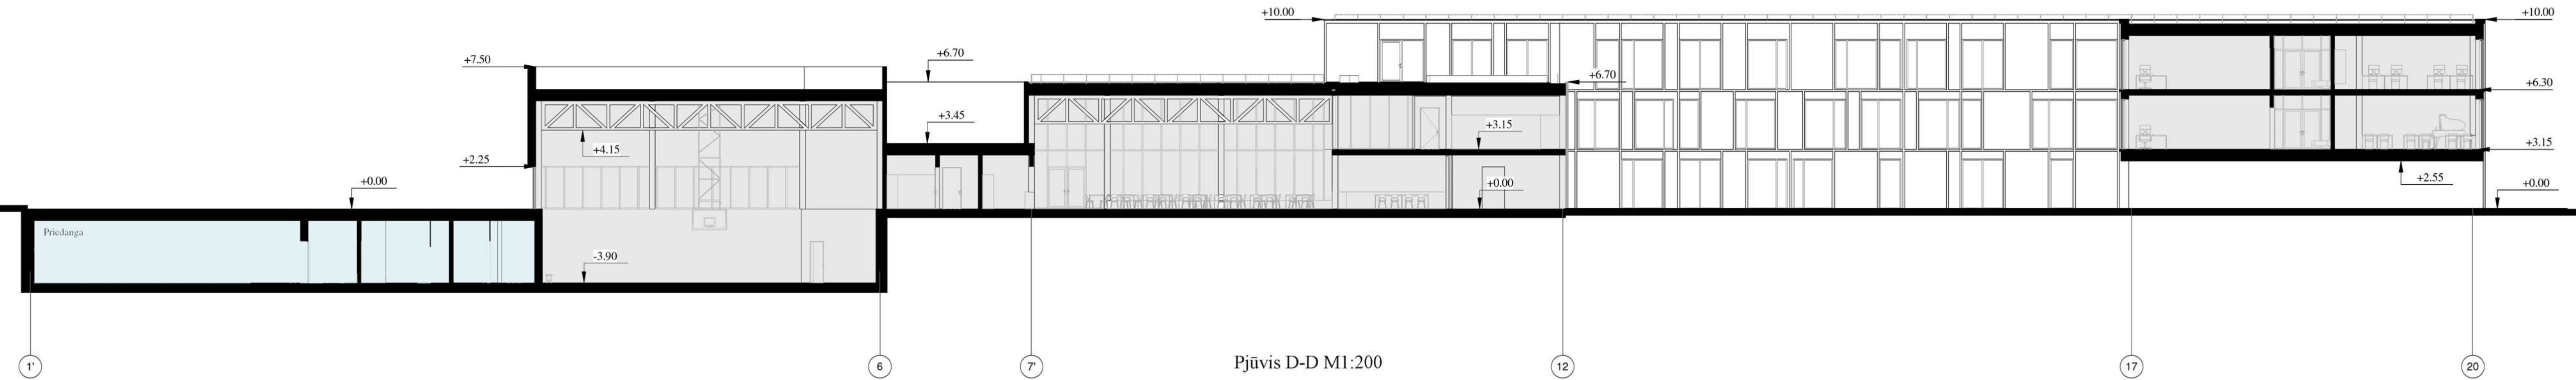

Pjūvis D-D M1:200






Fasadas M1:200



3 Aukšto planas M 1:200

| Patalpų eksplicitacija 3 AUKŠTAS |                     |          | Patalpų eksplicitacija 3 AUKŠTAS |                     |          | Patalpų eksplicitacija 3 AUKŠTAS |                      |          | Patalpų eksplicitacija 3 AUKŠTAS |                           |           | Patalpų eksplicitacija 3 AUKŠTAS |                                    |          | Patalpų eksplicitacija 3 AUKŠTAS |                                    |          | Patalpų eksplicitacija 3 AUKŠTAS |                       |            |
|----------------------------------|---------------------|----------|----------------------------------|---------------------|----------|----------------------------------|----------------------|----------|----------------------------------|---------------------------|-----------|----------------------------------|------------------------------------|----------|----------------------------------|------------------------------------|----------|----------------------------------|-----------------------|------------|
| Nr.                              | Patalpų pavadinimas | Plotas   | Nr.                              | Patalpų pavadinimas | Plotas   | Nr.                              | Patalpų pavadinimas  | Plotas   | Nr.                              | Patalpų pavadinimas       | Plotas    | Nr.                              | Patalpų pavadinimas                | Plotas   | Nr.                              | Patalpų pavadinimas                | Plotas   | Nr.                              | Patalpų pavadinimas   | Plotas     |
| 3.01                             | Klasė (pagrindinė)  | 54.37 m² | 3.08                             | Klasė (pagrindinė)  | 54.37 m² | 3.15                             | Asistruokimo erdvė   | 16.65 m² | 3.22                             | Multisensorinė erdvė      | 21.52 m²  | 3.35                             | Klasė (informacinės technologijos) | 68.36 m² | 3.40                             | Mokytojų patalpa                   | 35.65 m² | 3.47                             | WC (V.)               | 9.52 m²    |
| 3.02                             | Klasė (pagrindinė)  | 53.09 m² | 3.09                             | Asistruokimo erdvė  | 17.36 m² | 3.16                             | Asistruokimo erdvė   | 17.36 m² | 3.23                             | WC (M.)                   | 13.10 m²  | 3.29                             | Klasė (dorisinis ugdymas)          | 33.59 m² | 3.36                             | Klasė (informacinės technologijos) | 68.91 m² | 3.41                             | Spec. pedagogas       | 19.72 m²   |
| 3.03                             | Klasė (pagrindinė)  | 53.09 m² | 3.10                             | Asistruokimo erdvė  | 16.65 m² | 3.17                             | WC (M.)              | 16.53 m² | 3.24                             | WC (ŽN)                   | 6.16 m²   | 3.30                             | Klasė (dorisinis ugdymas)          | 33.59 m² | 3.36                             | Klasė (FAB LAB)                    | 85.64 m² | 3.42                             | Psichologo kab.       | 19.72 m²   |
| 3.04                             | Klasė (pagrindinė)  | 53.09 m² | 3.11                             | Asistruokimo erdvė  | 16.65 m² | 3.18                             | WC (ŽN)              | 9.67 m²  | 3.25                             | WC (V.)                   | 10.95 m²  | 3.31                             | Klasė (dorisinio k.)               | 33.59 m² | 3.37                             | Inventorių pat.                    | 28.50 m² | 3.43                             | Spec. darbuotojų kab. | 19.72 m²   |
| 3.05                             | Klasė (pagrindinė)  | 53.09 m² | 3.12                             | Asistruokimo erdvė  | 16.65 m² | 3.19                             | Valytojų pat.        | 9.67 m²  | 3.26                             | Bendra erdvė / koridorius | 436.50 m² | 3.32                             | Klasė (dorisinio k.)               | 33.59 m² | 3.38                             | Inventorių pat.                    | 19.30 m² | 3.44                             | Logopedo kab.         | 19.72 m²   |
| 3.06                             | Klasė (pagrindinė)  | 53.09 m² | 3.13                             | Asistruokimo erdvė  | 16.65 m² | 3.20                             | WC (V.)              | 16.53 m² | 3.27                             | Bendra erdvė / koridorius | 214.28 m² | 3.33                             | Klasė (dalis)                      | 71.22 m² | 3.39                             | Mokytojų darbo pat.                | 35.09 m² | 3.45                             | Nusiraminto erdvė     | 19.72 m²   |
| 3.07                             | Klasė (pagrindinė)  | 53.09 m² | 3.14                             | Asistruokimo erdvė  | 16.65 m² | 3.21                             | Multisensorinė erdvė | 21.52 m² |                                  |                           |           | 3.34                             | Klasė (dalis)                      | 69.48 m² |                                  |                                    |          | 3.50                             | WC                    | 6.58 m²    |
|                                  |                     |          |                                  |                     |          |                                  |                      |          |                                  |                           |           |                                  |                                    |          |                                  |                                    |          | 3.51                             | Pagalbinė pat.        | 7.76 m²    |
|                                  |                     |          |                                  |                     |          |                                  |                      |          |                                  |                           |           |                                  |                                    |          |                                  |                                    |          | 3.52                             |                       | 2253.48 m² |

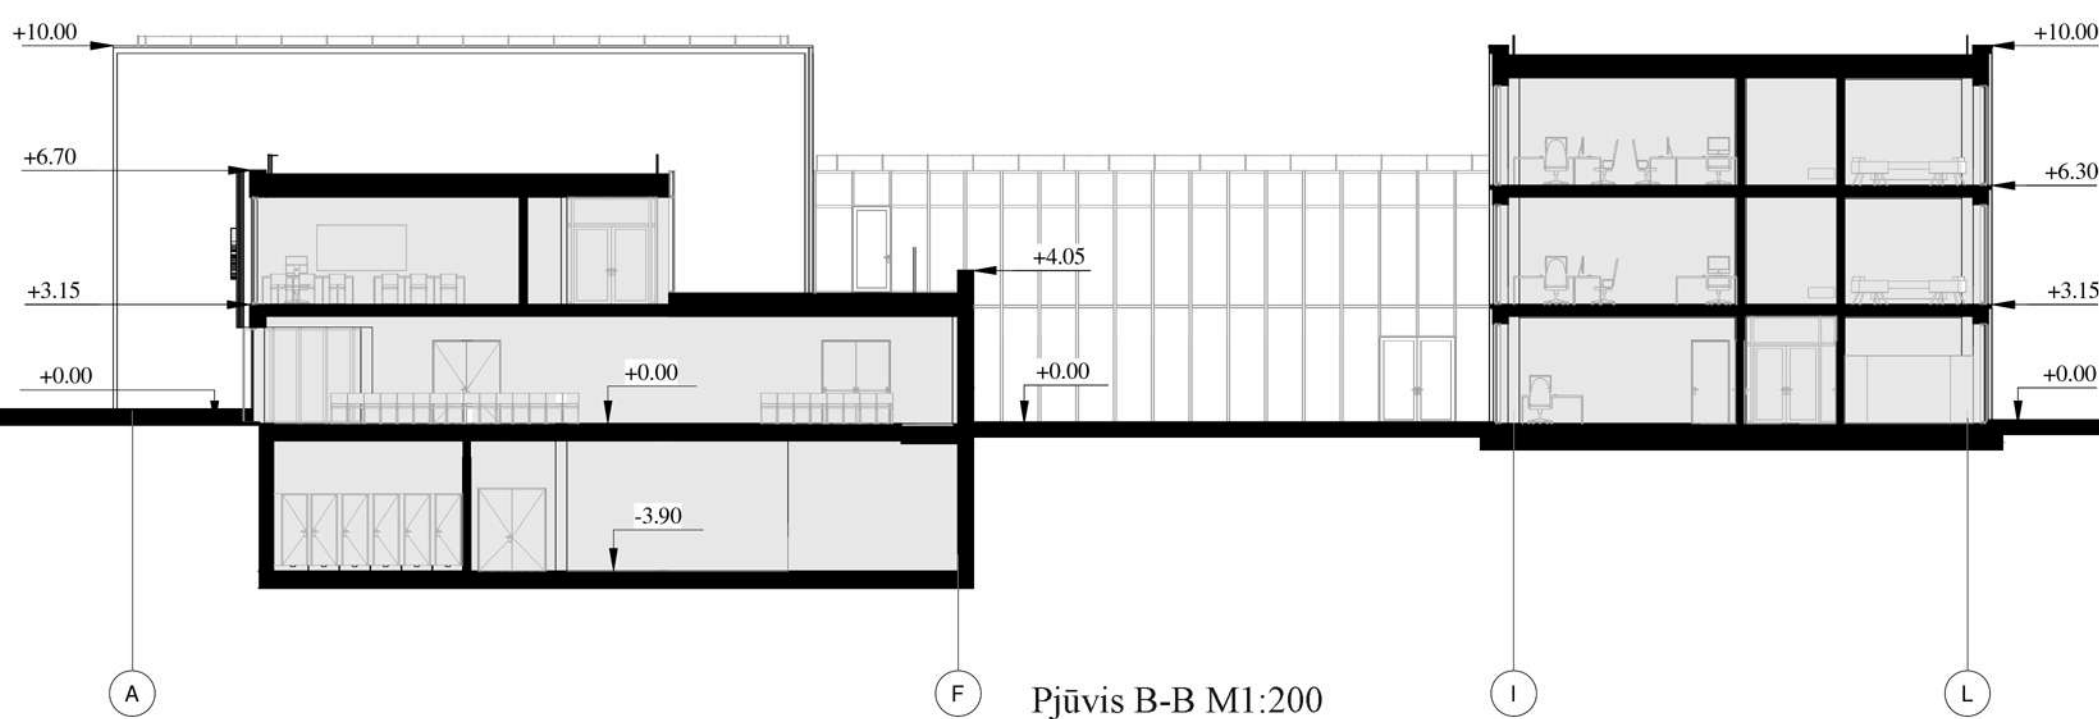

Pjūvis B-B M1:200