

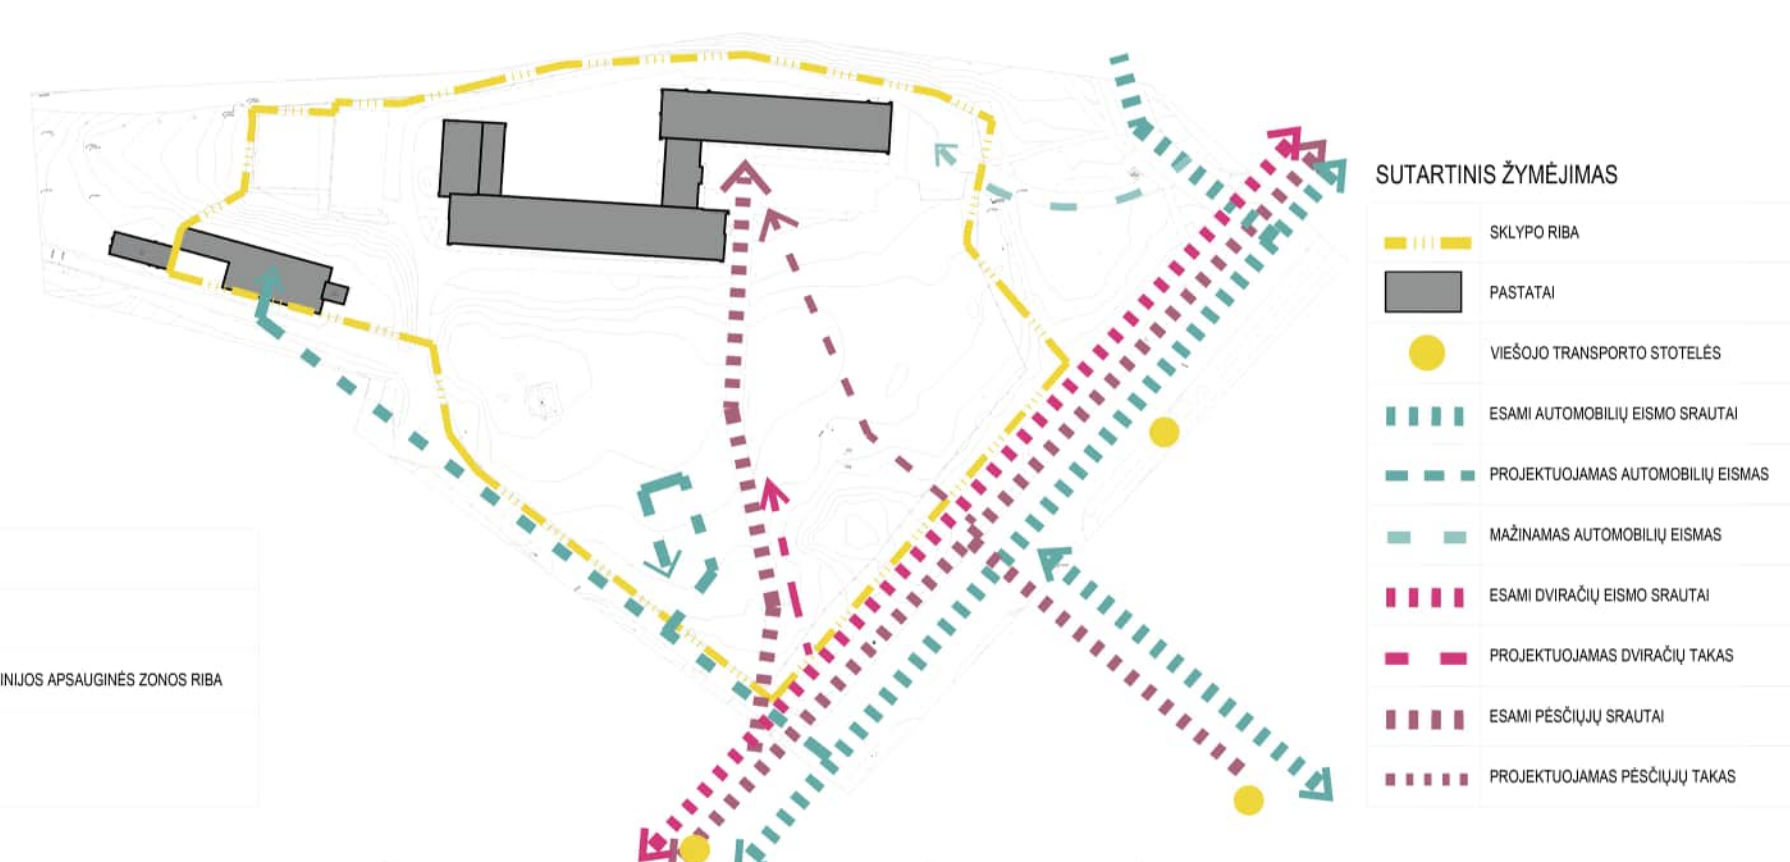


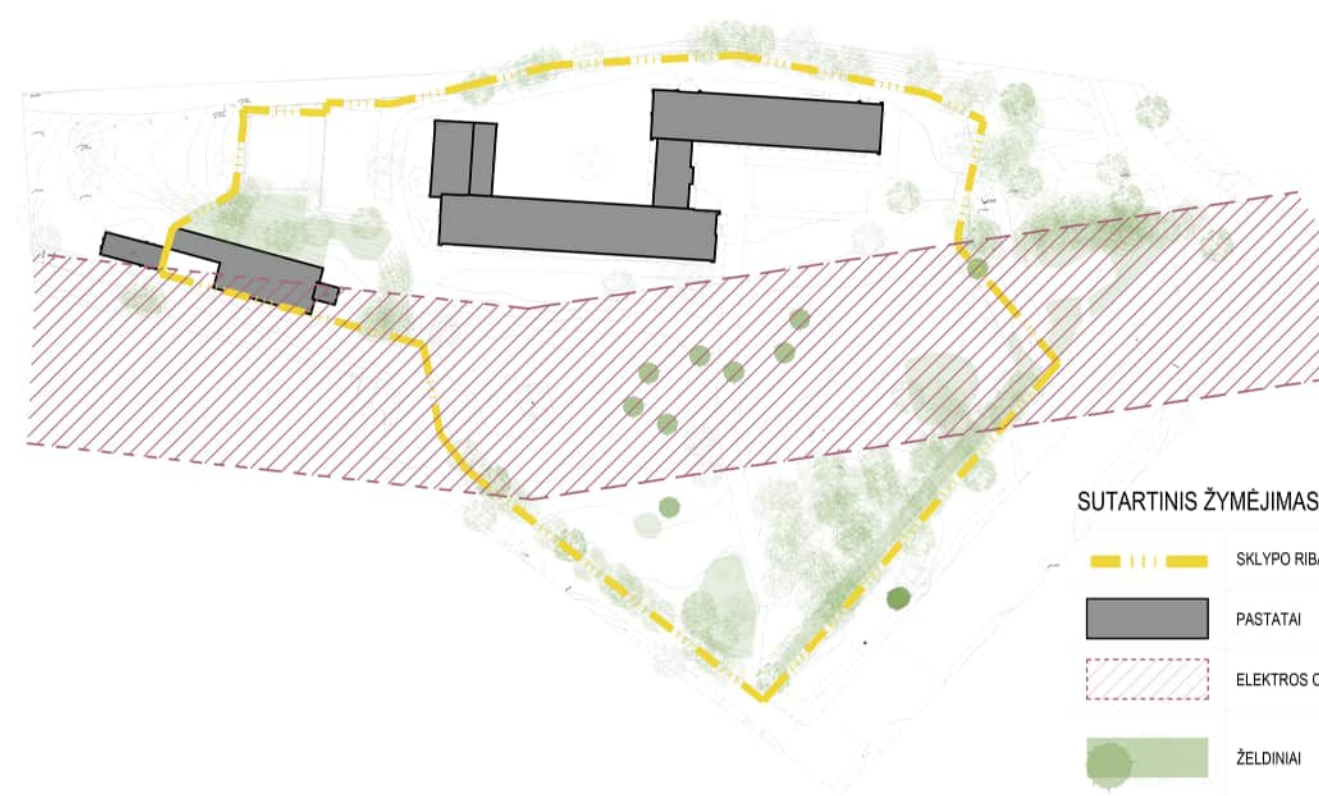

1. SCHEMA. SANTYKIS SU APLINKA


2. SCHEMA. UŽSTATYMĄ RIBOJANTYS VEIKSNIAI

3. SCHEMA. TRANSPORTO SRAUTAI

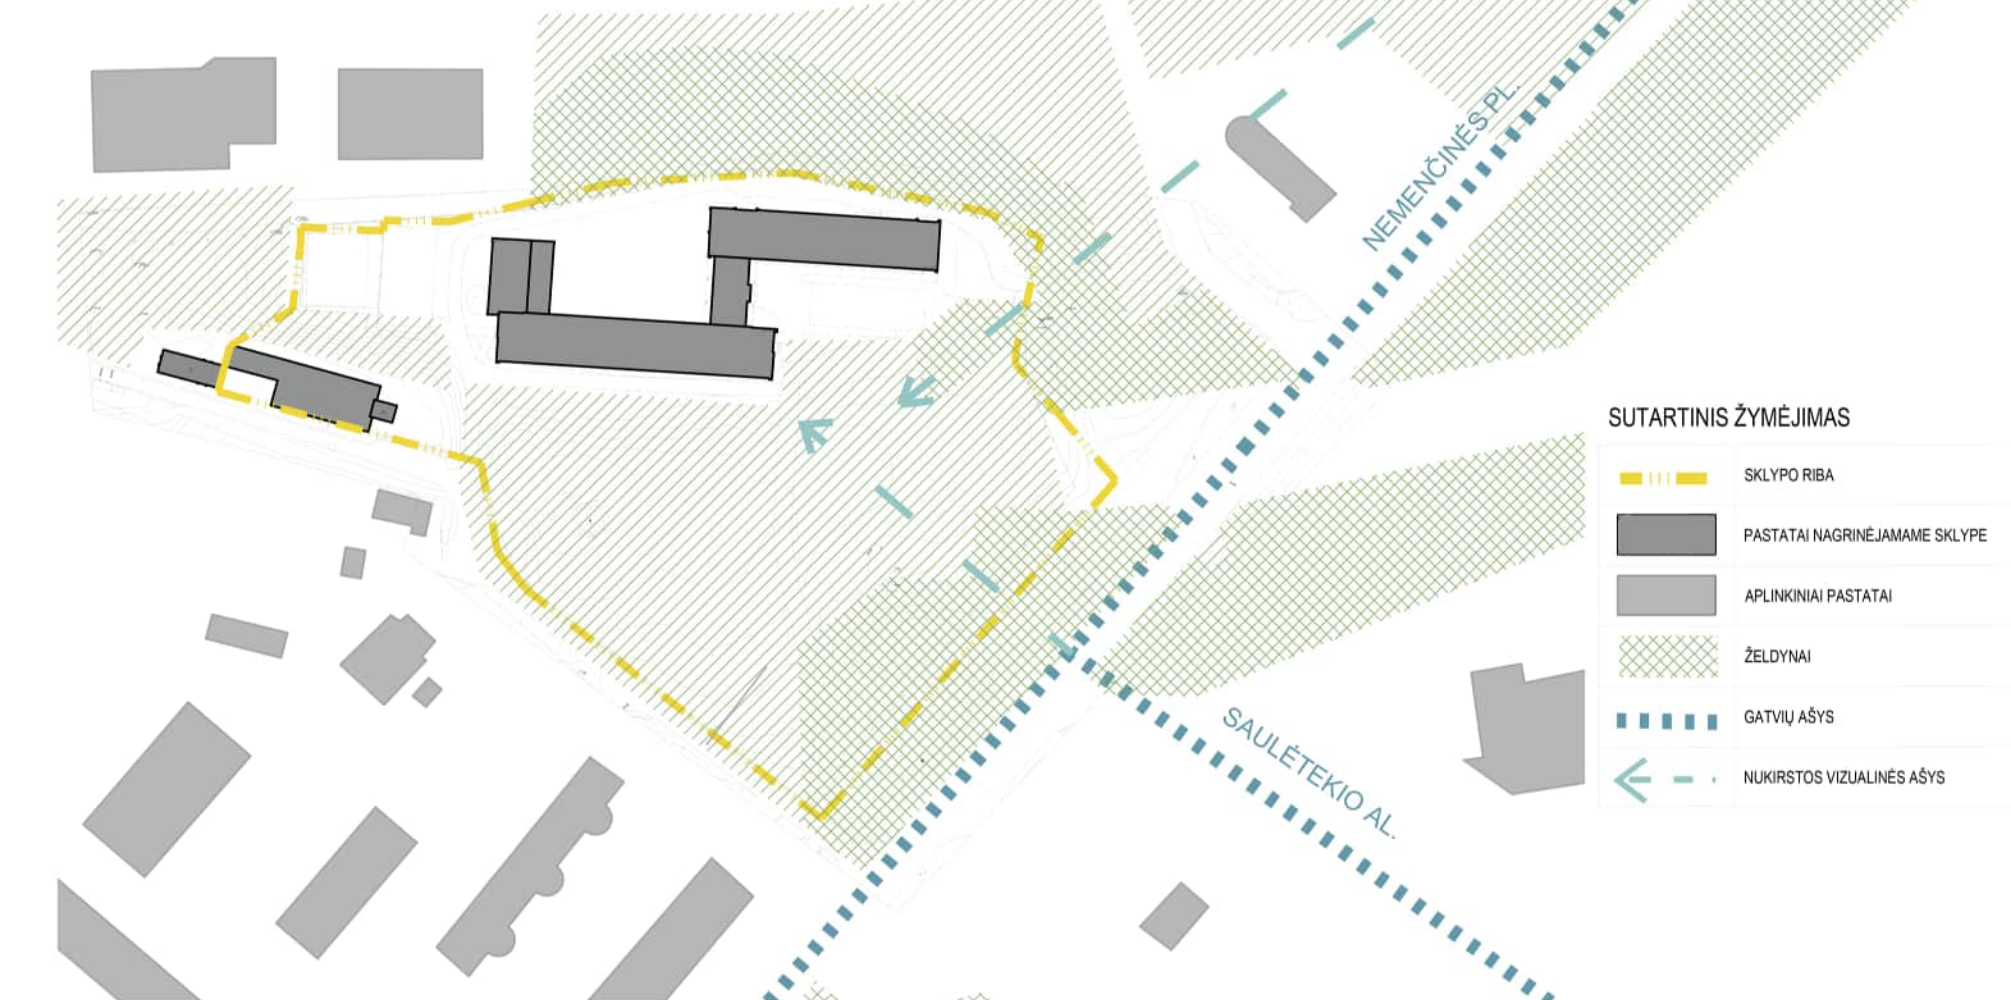





TŪRINĖS KOMPOZICIJOS IDĖJA:

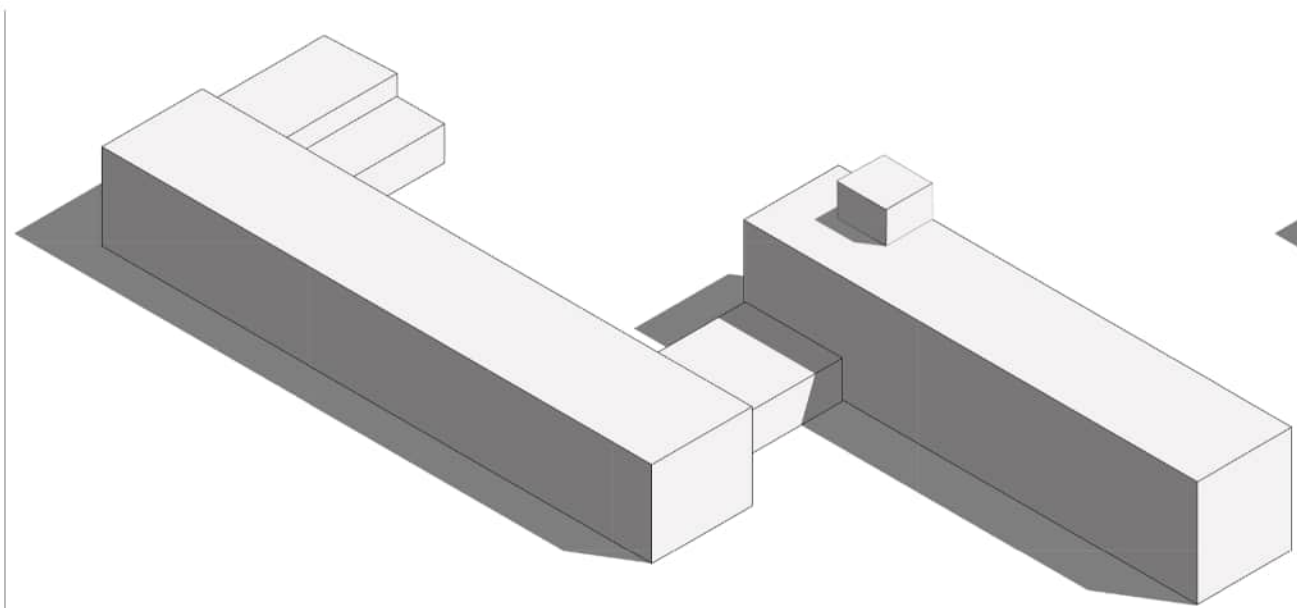


1. ESAMA TŪRINĖ KOMPOZICIJA

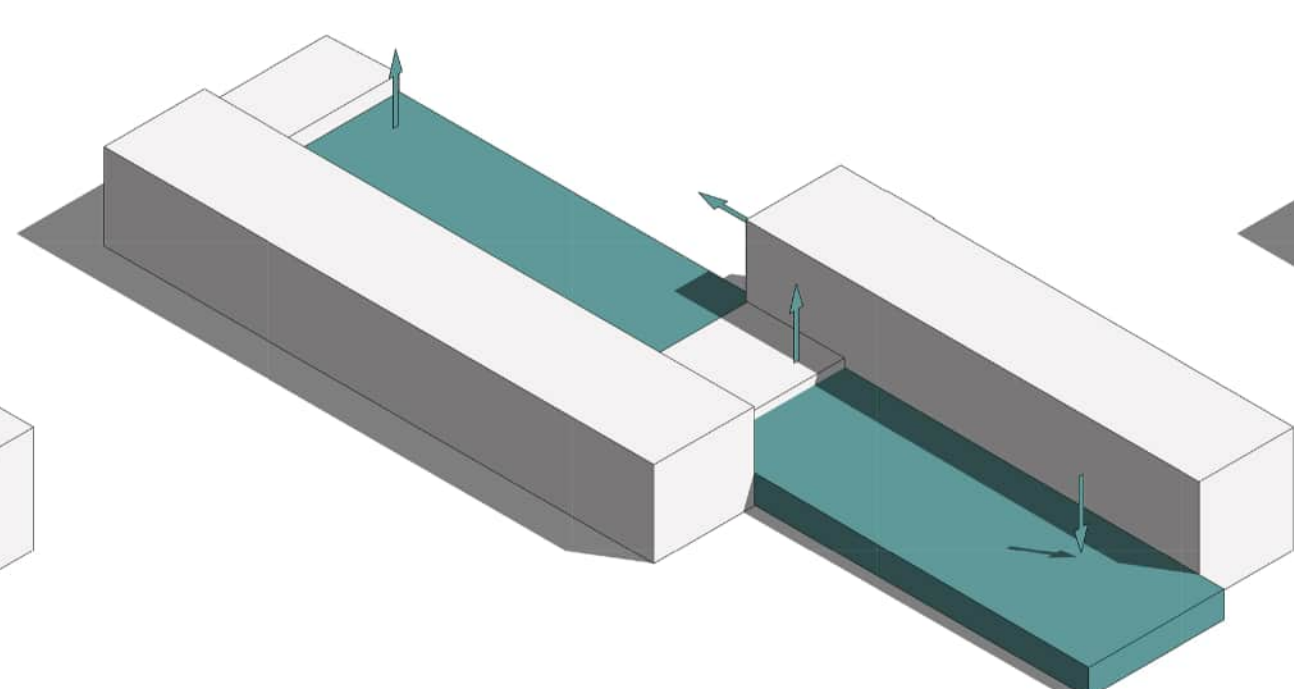


2. ĮTERPIAMAS STAČIAKAMPIS TŪRIS

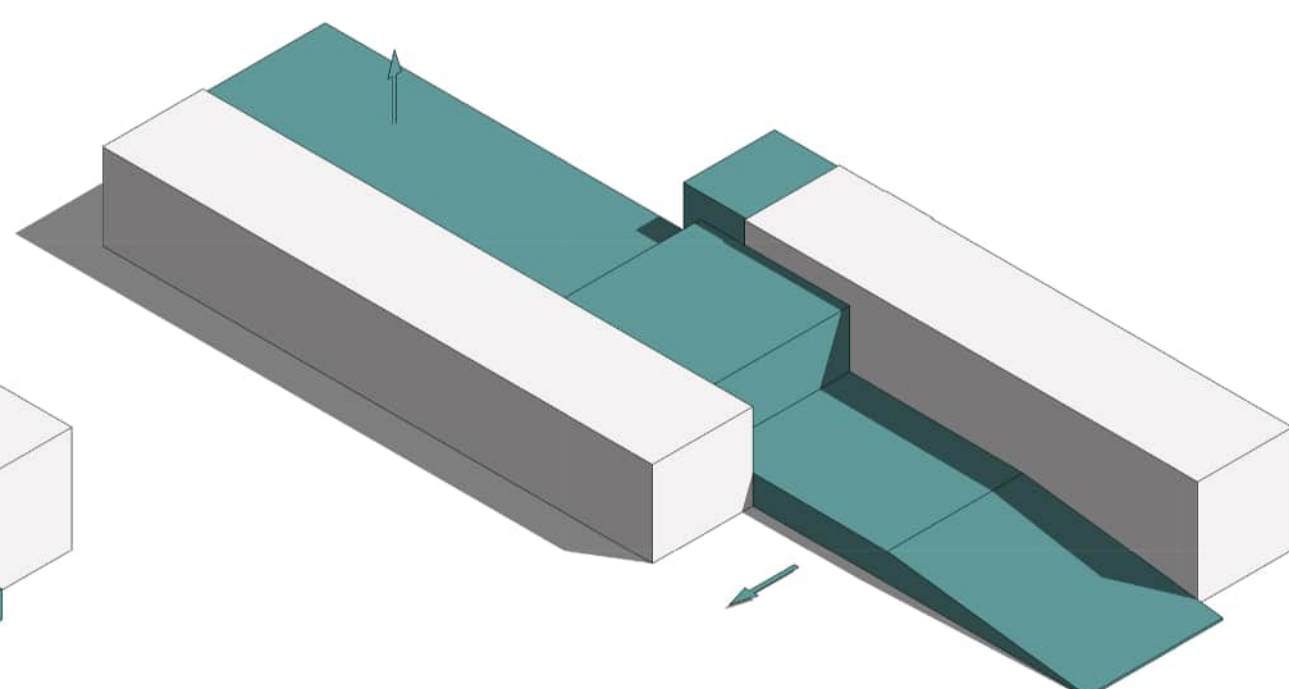

3. STAČIAKAMPIS TŪRIS TRANSFORMUOJAMAS: PRIEKYJE NULEIDŽIAMAS, GALE - IŠKELIAMAS. SUFORMUOJAMAS JUNGIAMASIS KORPUSAS. PAILGINAMAS BENDRABUČIO KORPUSAS

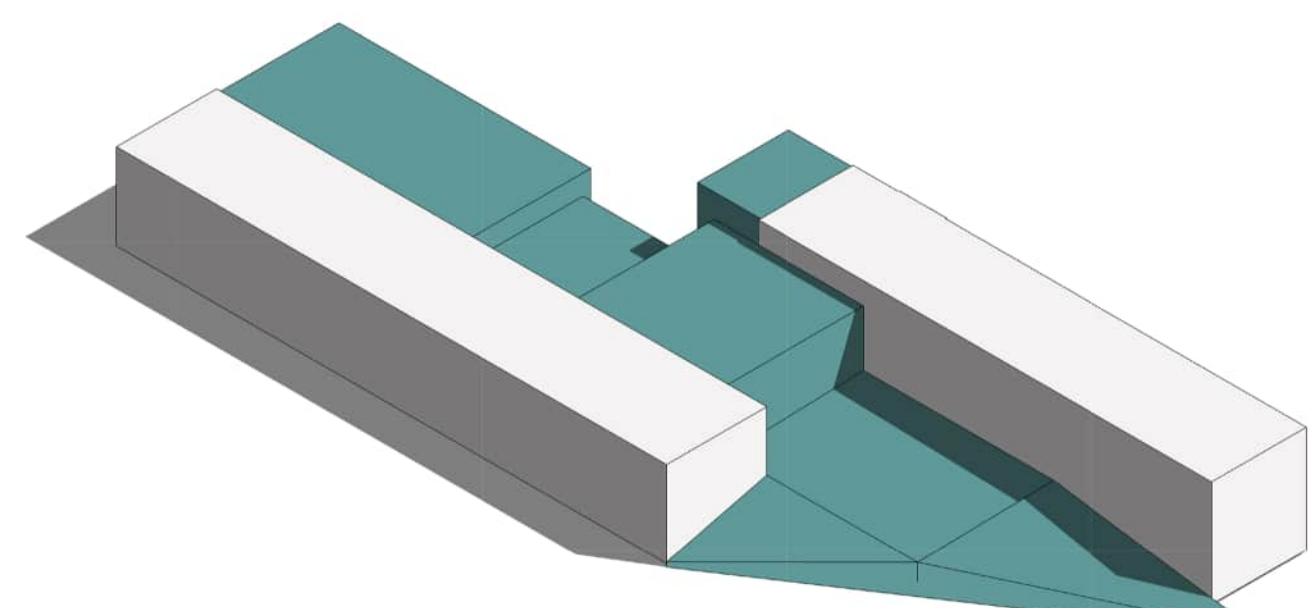

4. SOFORMUOJAMA ERDVĖ PRIEŠAIS PASTATĄ

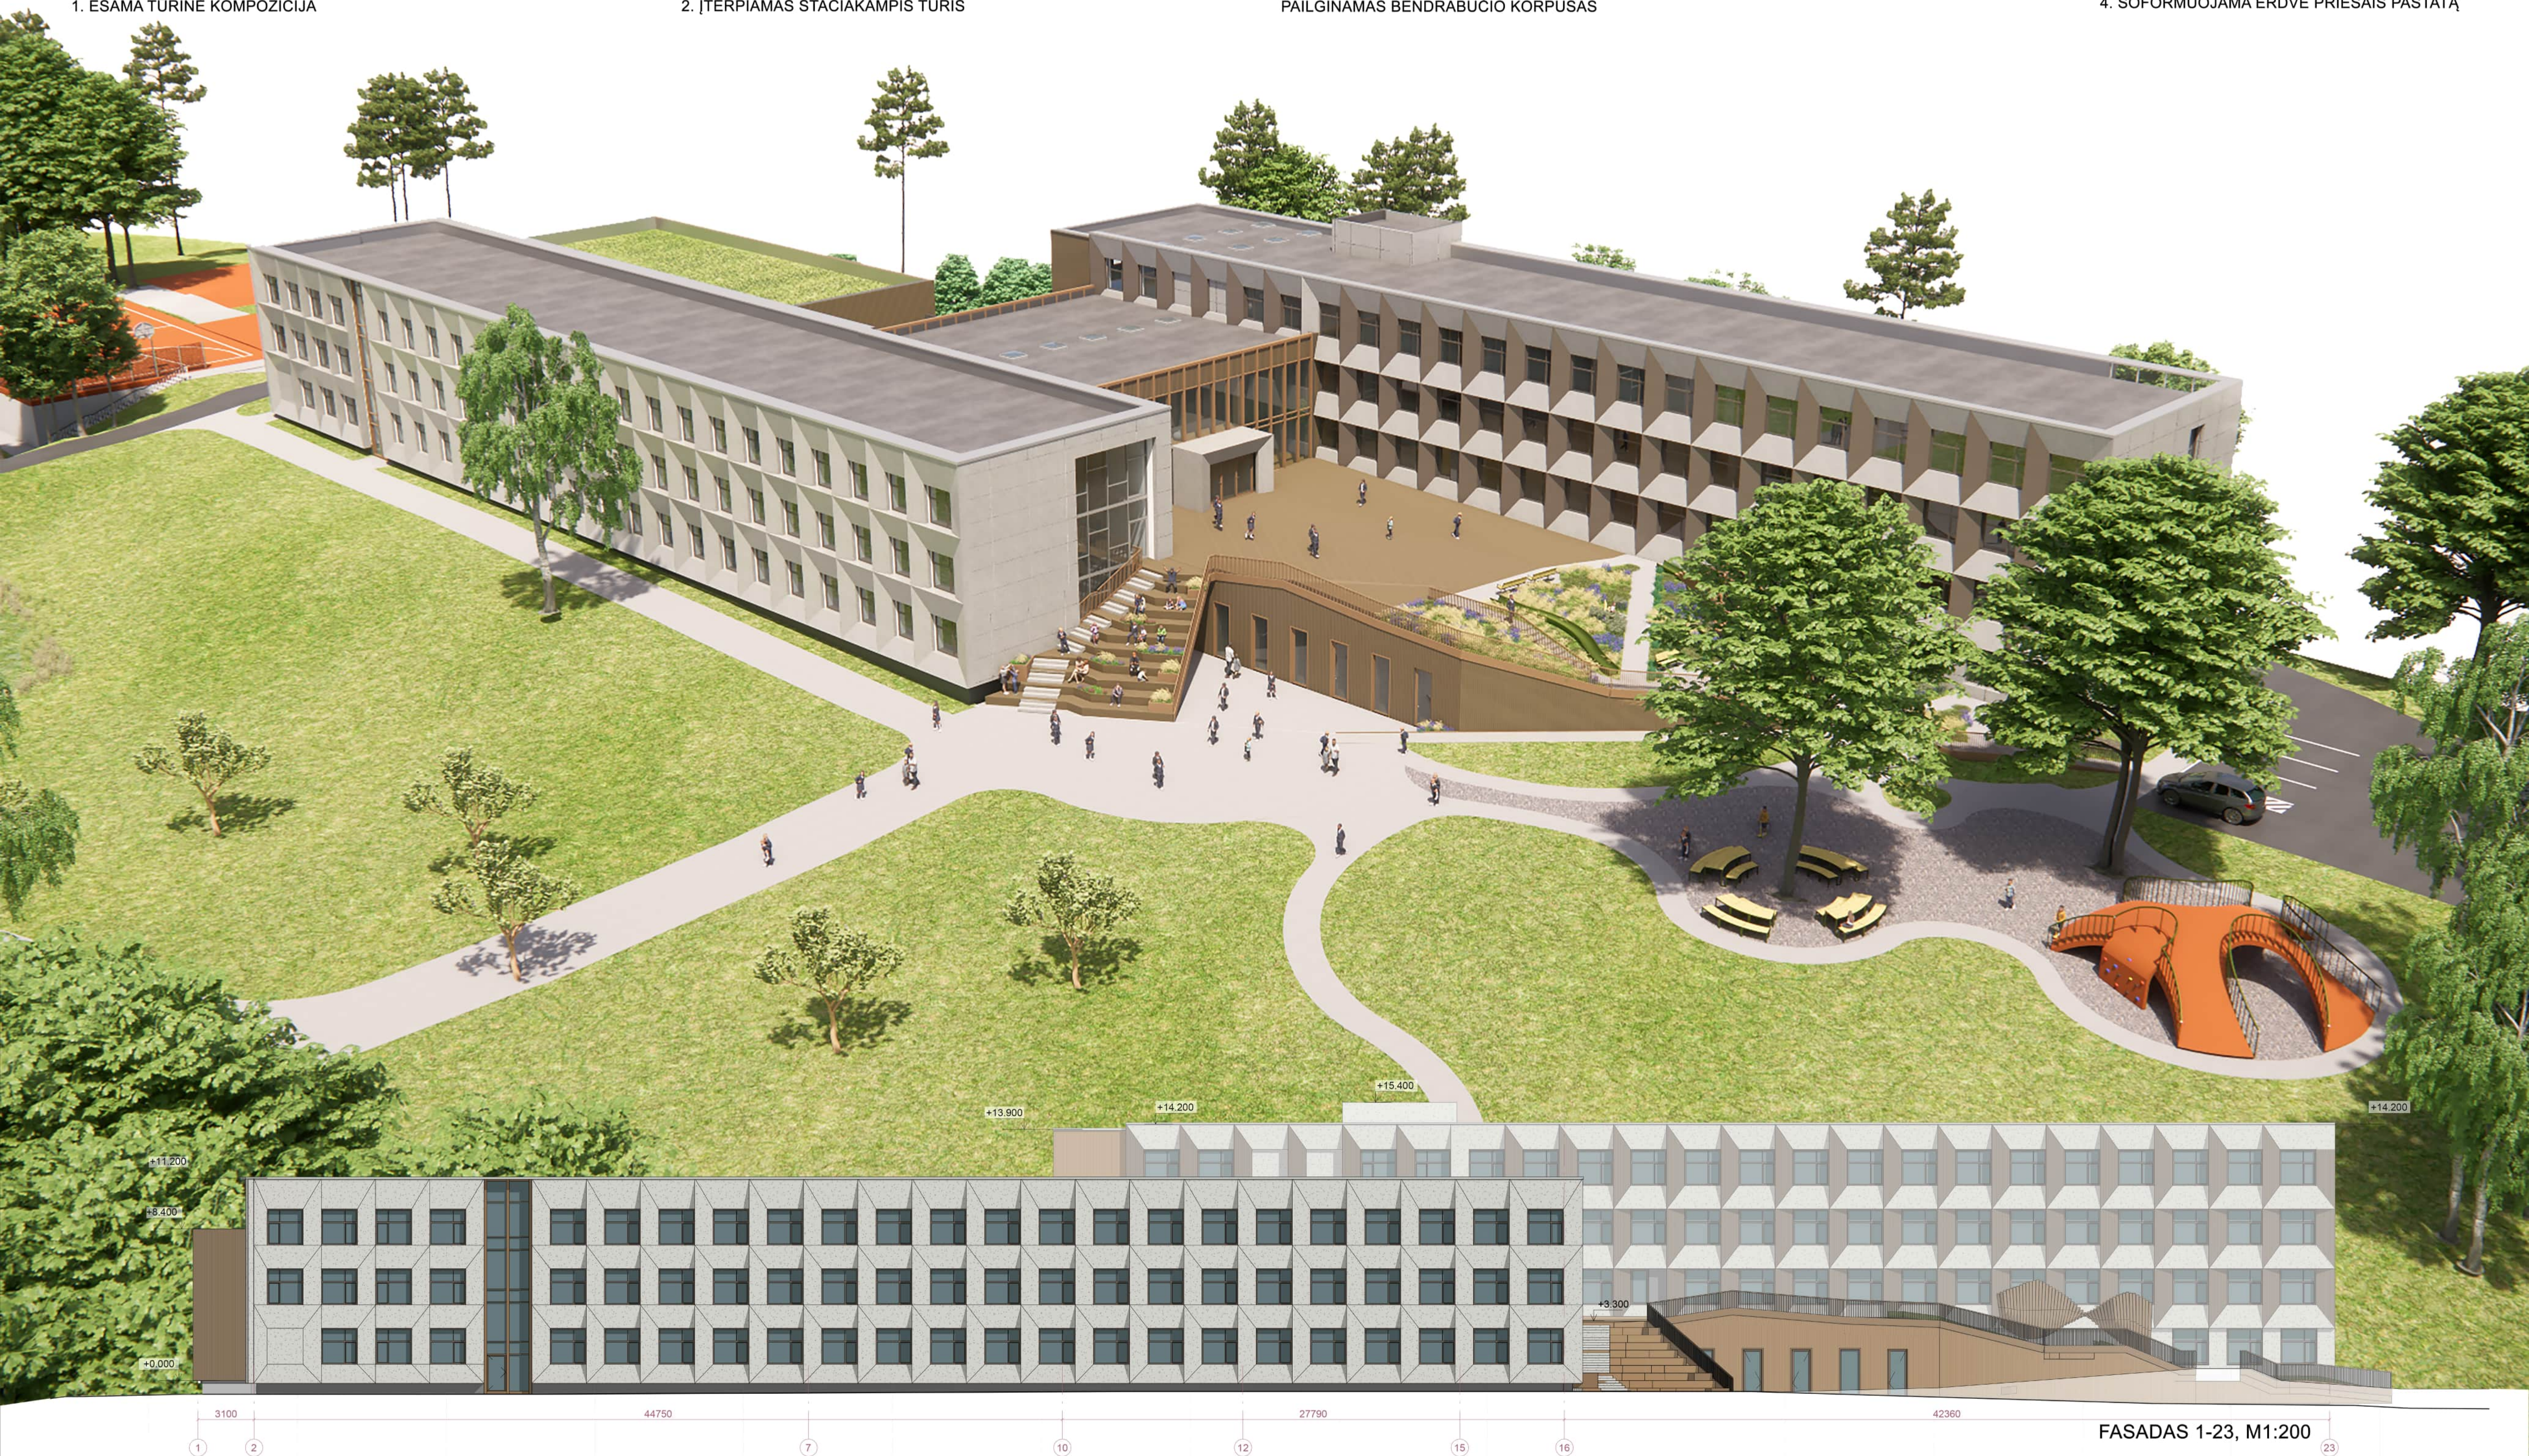


FASADAS 1-23, M1:200




VIZUALIZACIJA - HOLAS

VIZUALIZACIJA - PAGRINDINIS JĖJIMAS

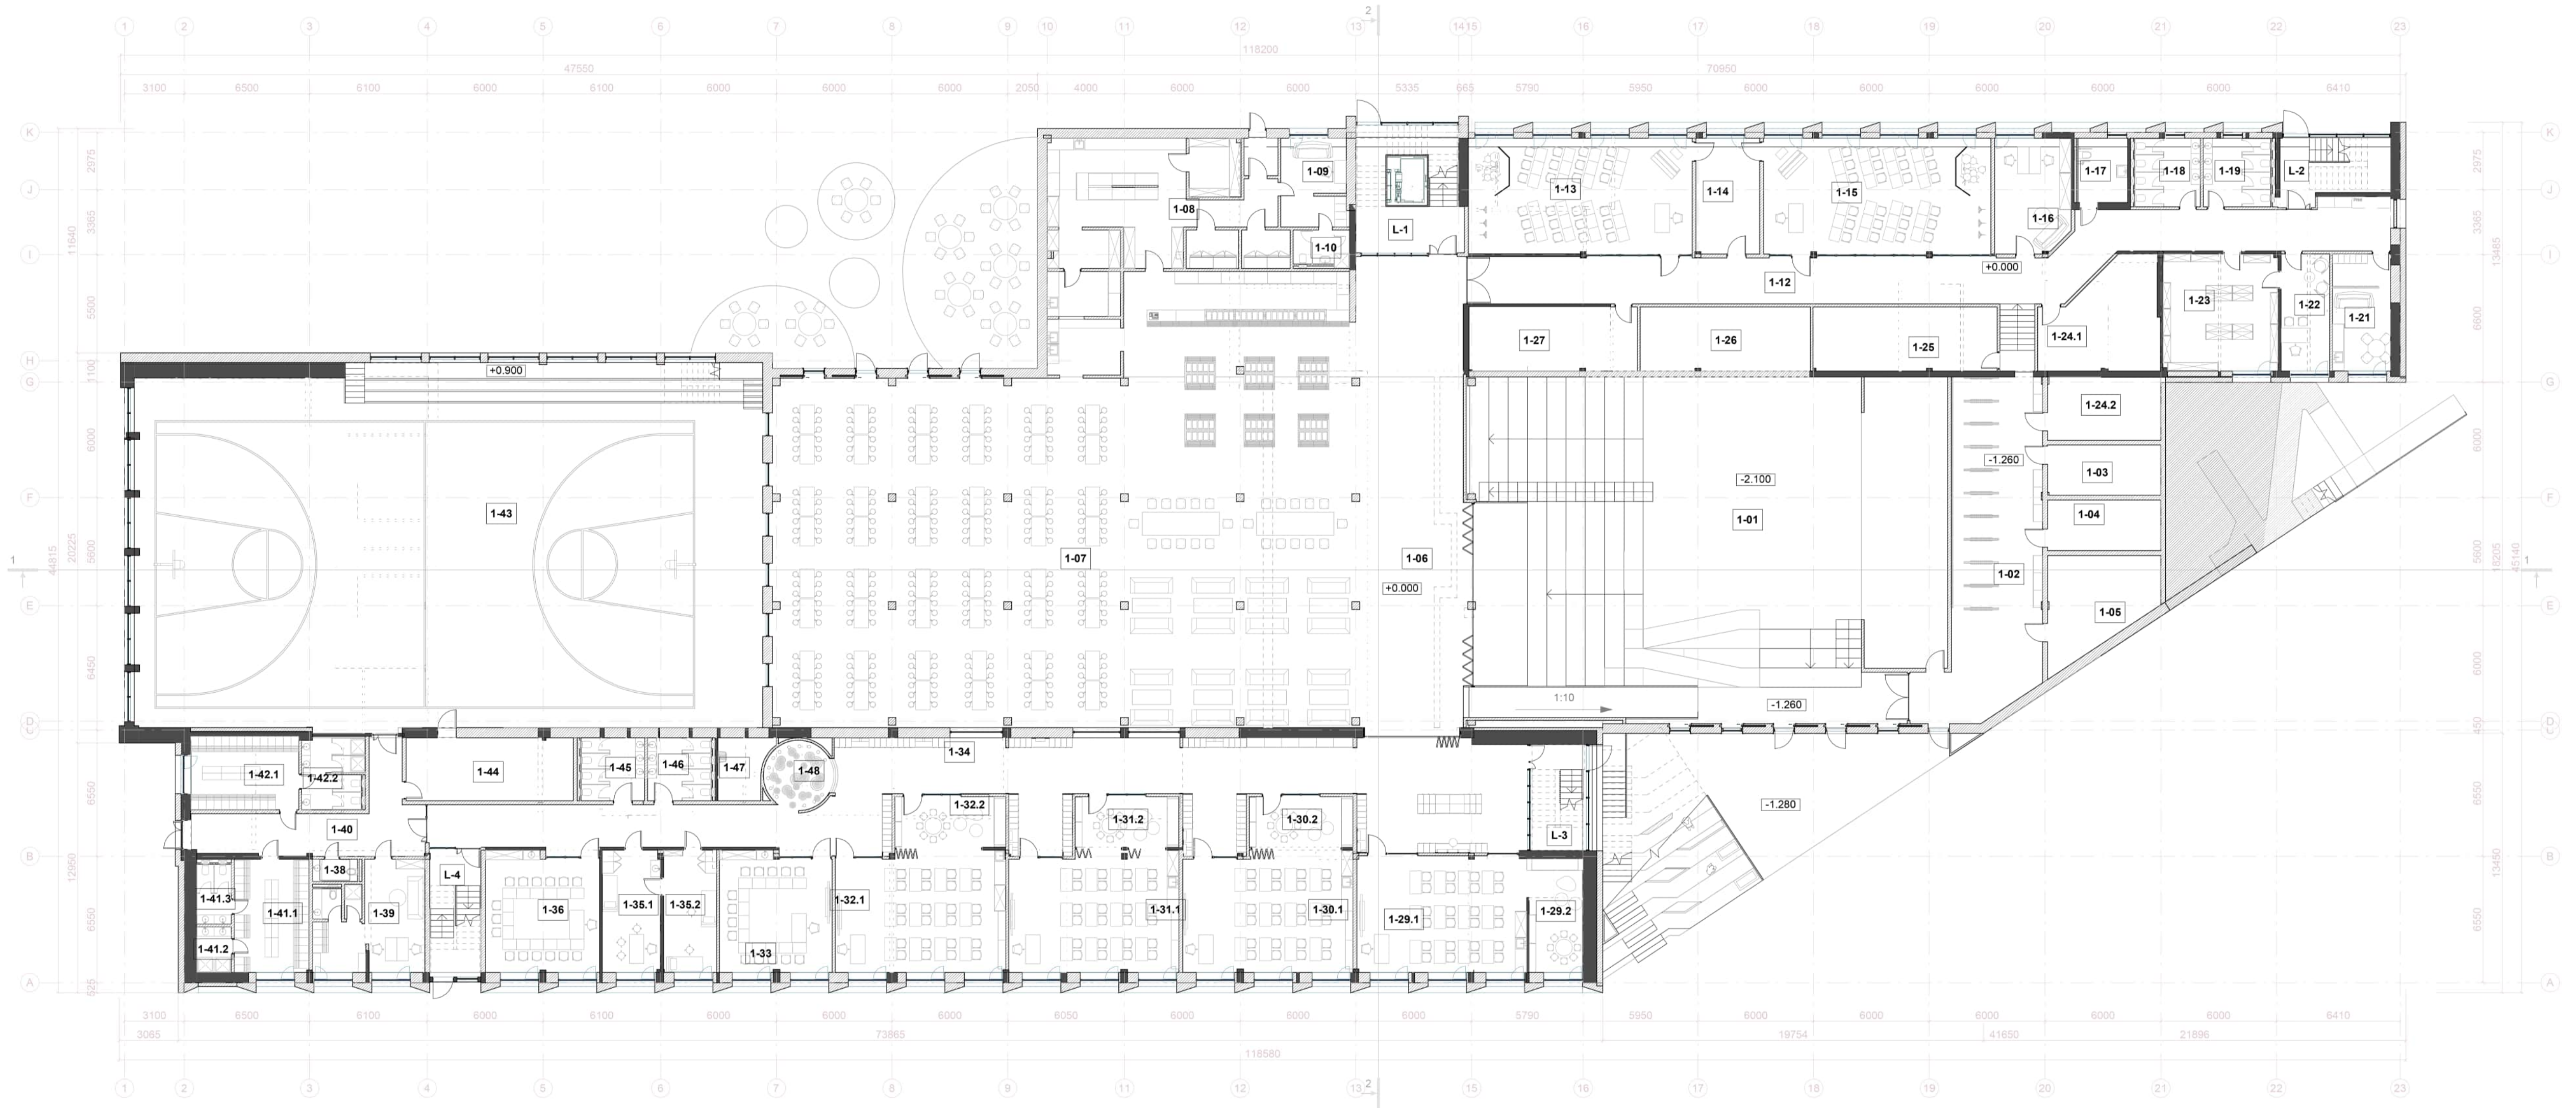

PIRMO AUKŠTO PLANAS, M 1 : 200

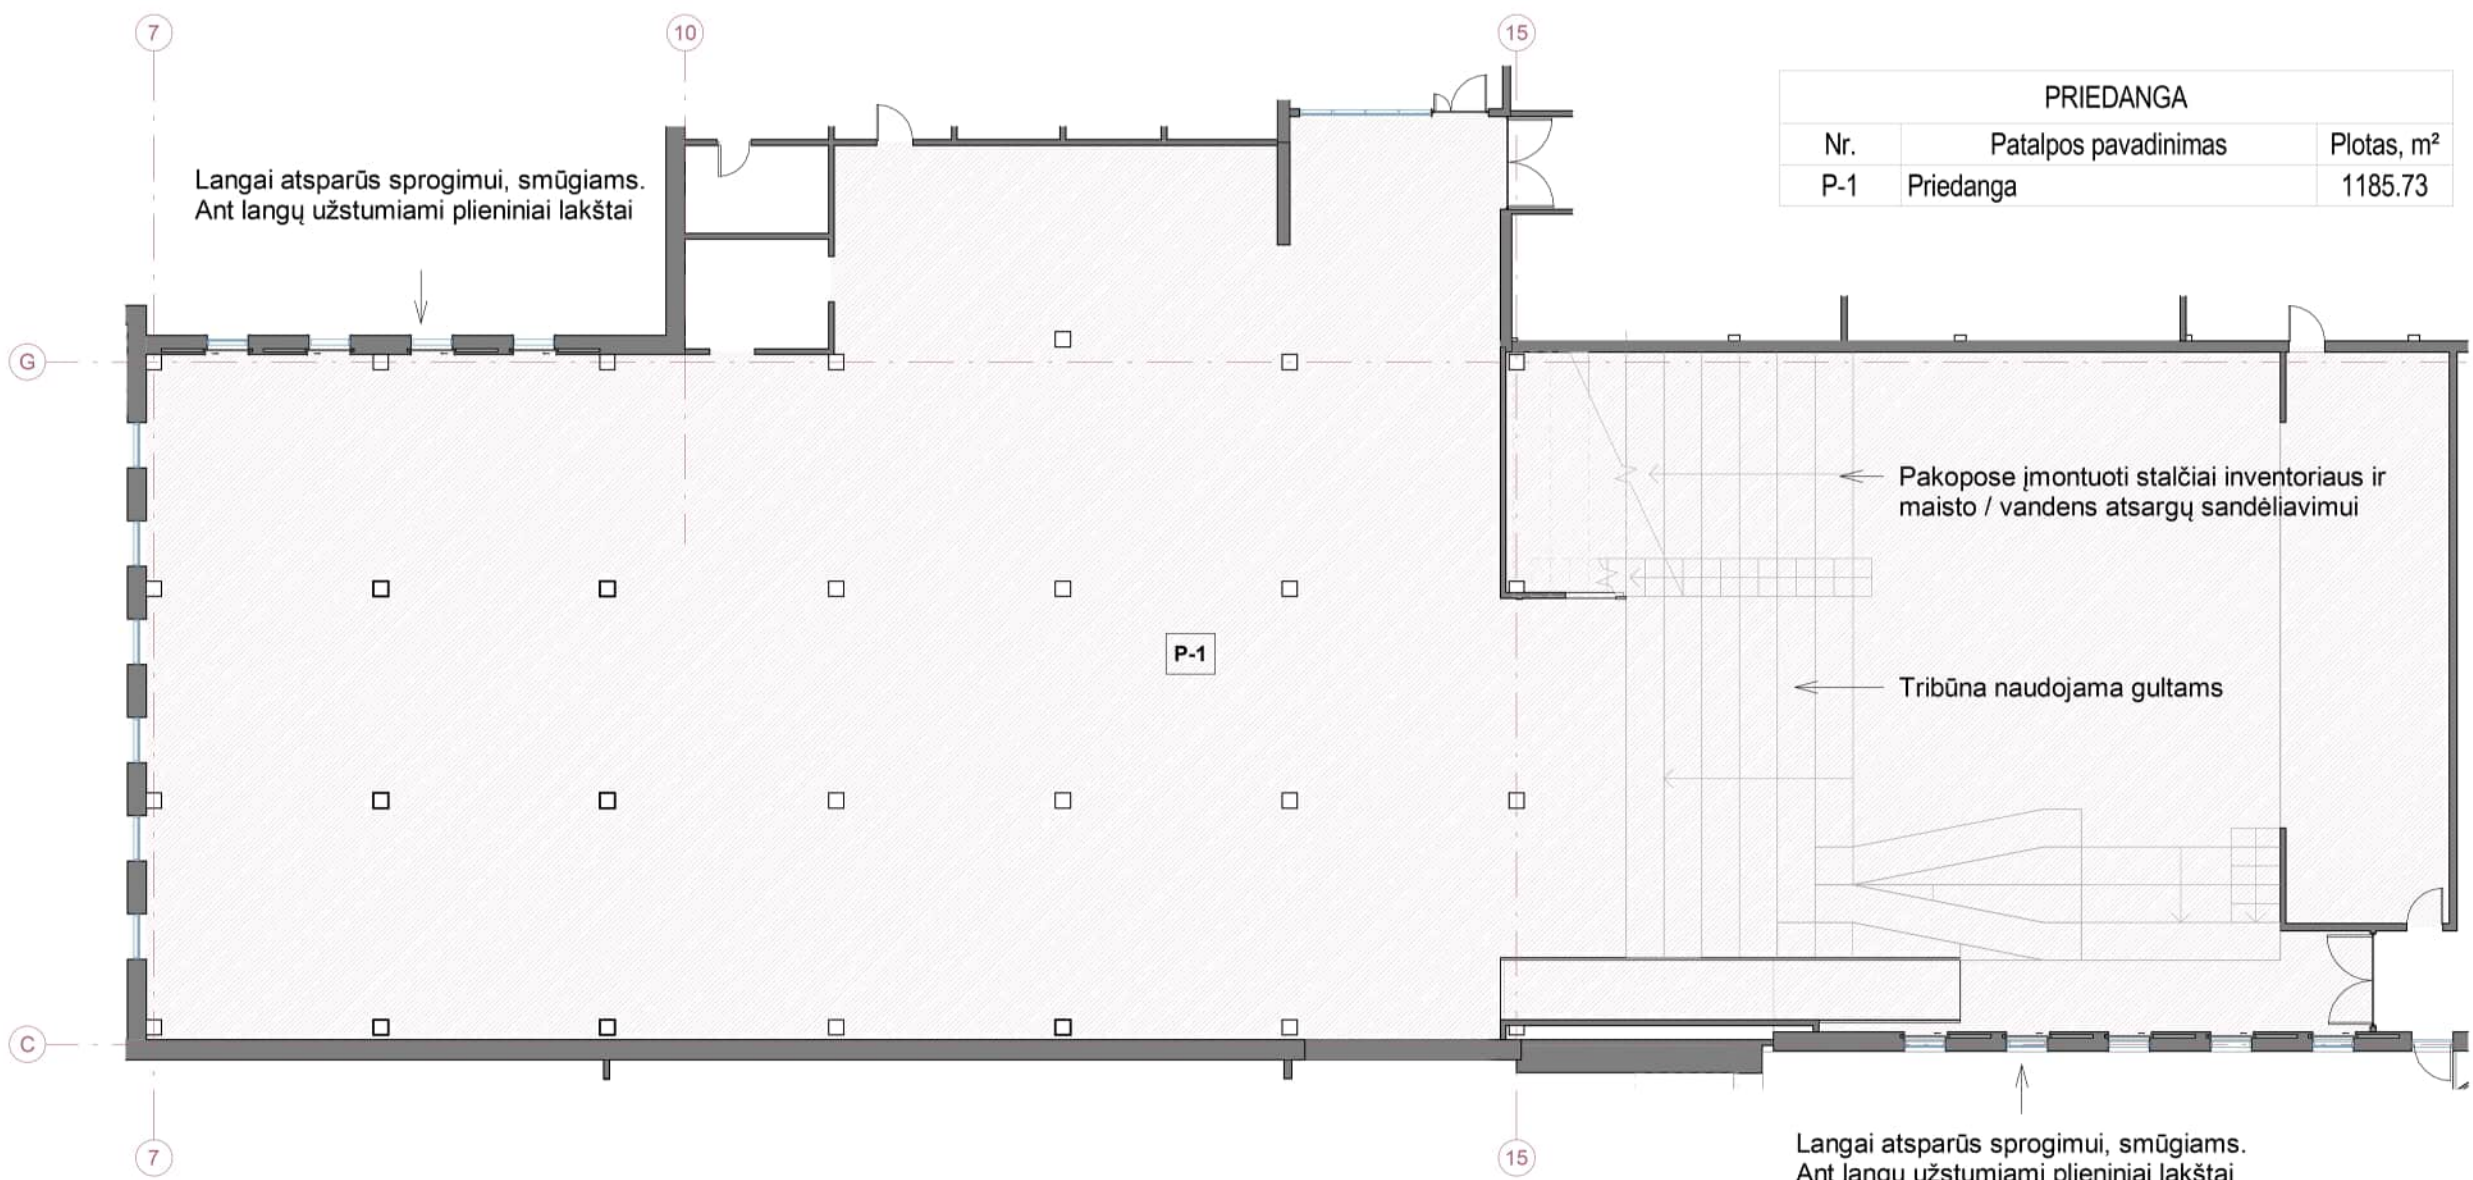

PIRIEDANGOS PLANAS, M 1 : 200

PIRMO AUKŠTO PATALPŲ EKSPLIKACIJA		
Nr.	Patalpos pavadinimas	Plotas, m²
1-01	Renginių salė	436.84
1-02	Rūbinė	87.42
1-03	Techninė patalpa	15.26
1-04	Techninė patalpa	15.42
1-05	Techninė patalpa	26.39
1-06	Koridorius	137.64
1-07	Valgykla	611.25
1-08	Virtuvė	101.97
1-09	Maitinimo paslaugų tiekėjų buitinės patalpos	15.56
1-10	WC (personalo)	5.36
1-12	Koridorius	122.71
1-13	Muzikos klasė	69.62
1-14	Patalpa priemonių laikymui	19.80
1-15	Muzikos klasė	70.76
1-16	Pastato priežiūros darbuotojo kabinetas	23.03
1-17	WC (ŽN)	8.64
1-18	WC (bėniukų)	12.10
1-19	WC (mergačių)	12.50
1-21	Aptamaujancio personalo poilsio / persirengimo patalpa	18.24
1-22	IT specialisto / inžinieriaus kabinetas	15.38

PIRMO AUKŠTO PATALPŲ EKSPLIKACIJA		
Nr.	Patalpos pavadinimas	Plotas, m²
1-23	IT priemonių sandėliavimo patalpa	36.20
1-24.1	Sandėliavimo pat. pastato eksploatavimo priemonėms	30.33
1-24.2	Sandėliavimo pat. pastato eksploatavimo priemonėms	19.24
1-25	Užkulisiai	31.68
1-26	Inventoriaus sandėlis	29.33
1-27	Sandėliavimo pat. ugdymo procesui	29.16
1-29.1	Pagrindinė ugdymo klasė	52.86
1-29.2	Atsitraukimo erdvė	16.58
1-30.1	Pagrindinė ugdymo klasė	54.29
1-30.2	Atsitraukimo erdvė	14.08
1-31.1	Pagrindinė ugdymo klasė	54.21
1-31.2	Atsitraukimo erdvė	14.08
1-32.1	Pagrindinė ugdymo klasė	54.66
1-32.2	Atsitraukimo erdvė	15.06
1-33	Užsienio kalbos klasė	35.62
1-34	Koridorius	211.01
1-35.1	Medicinos darbuotojo kabinetas	18.95
1-35.2	Procedūrų kabinetas	17.45
1-36	Dorinio ugdymo klasė	35.96

PIRMO AUKŠTO PATALPŲ EKSPLIKACIJA		
Nr.	Patalpos pavadinimas	Plotas, m²
1-38	WC	2.67
1-39	Mokytojų persirengimo kambarys	29.72
1-40	Koridorius	33.66
1-41.1	Persirengimo kambarys	22.67
1-41.2	Duškai	4.25
1-41.3	WC	5.58
1-42.1	Persirengimo kambarys	20.18
1-42.2	WC + duškai	11.90
1-43	Sporto salė	609.12
1-44	Inventoriaus sandėlis	28.32
1-45	WC (bėniukų)	10.79
1-46	WC (mergačių)	10.79
1-47	Valymo priemonių patalpa	7.97
1-48	Multisensorinė erdvė	10.61
Bendras pirmo aukšto patalpų plotas:		3404.90

LAIPTINĖS		
Nr.	Patalpos pavadinimas	Plotas, m²
L-1	Laiptinė	30.61
L-2	Laiptinė	16.34
L-3	Laiptinė	16.77
L-4	Laiptinė	16.82
Iš viso:		80.54




FASADAS 23-1, M1:200



VIZUALIZACIJA - KORIDORIUS




VIZUALIZACIJA - SPORTO SALE

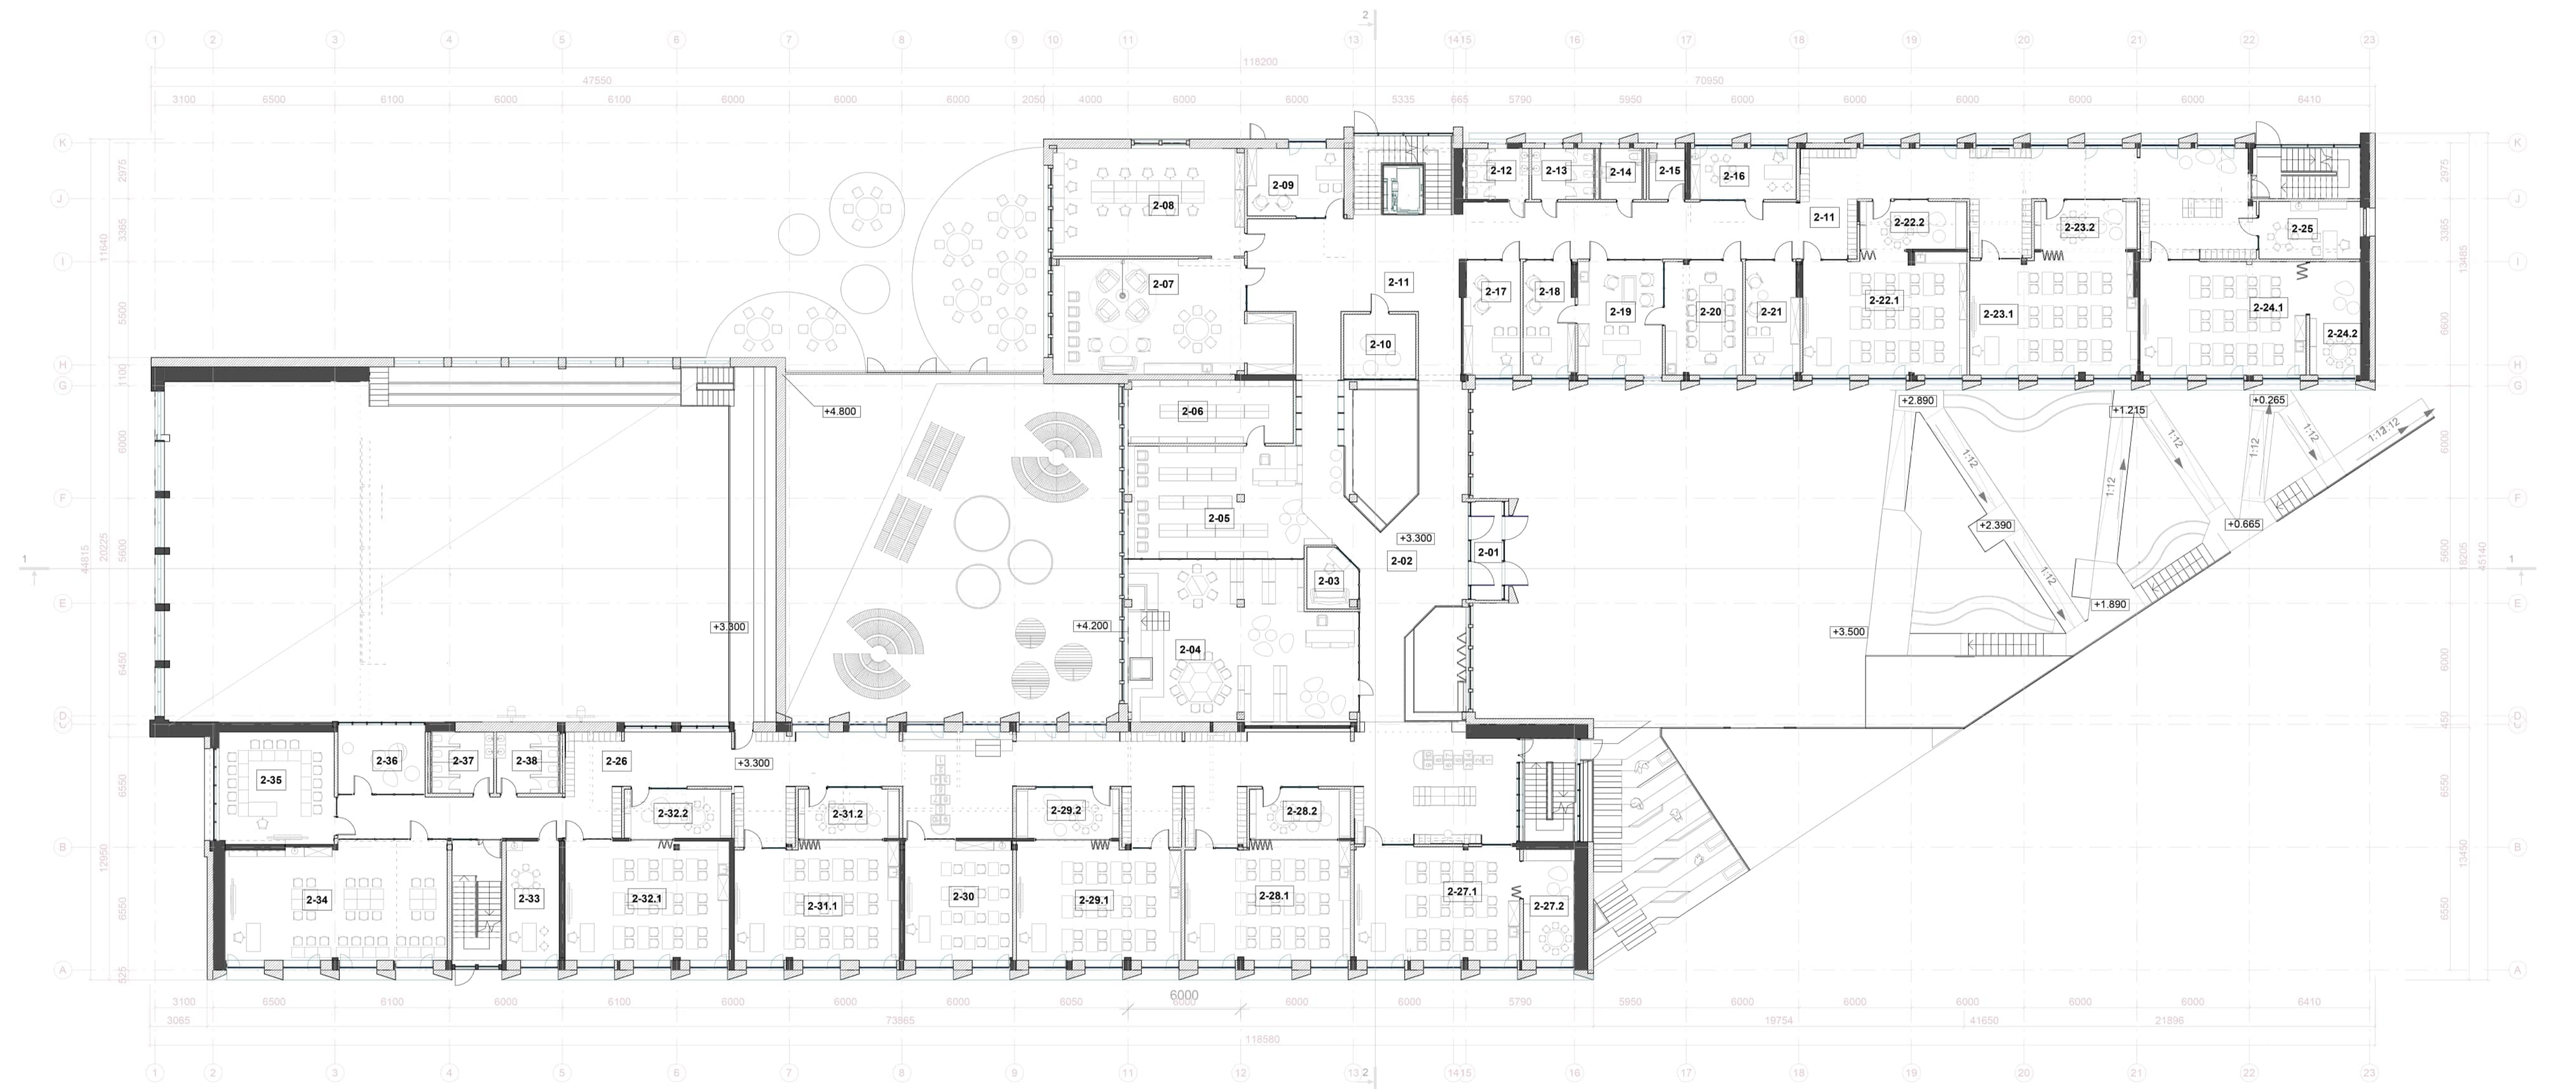

ANTRO AUKŠTO PLANAS, M1:200


ANTRO AUKŠTO PATALPŲ EKSPLIKACIJA			ANTRO AUKŠTO PATALPŲ EKSPLIKACIJA		
Nr.	Patalpos pavadinimas	Plotas, m²	Nr.	Patalpos pavadinimas	Plotas, m²
2-01	Tambūras	7.93	2-23.2	Atsitraukimo erdvė	13.95
2-02	Koridorius	65.82	2-24.1	Pagrindinė ugdymo klasė	53.35
2-03	Budėtojo zona	8.28	2-24.2	Atsitraukimo erdvė	16.22
2-04	Skaitykla	98.44	2-25	Socialinio darbuotojo kabinetas	16.51
2-05	Biblioteka	76.51	2-26	Koridorius	258.20
2-06	Archyvas	29.57	2-27.1	Pagrindinė ugdymo klasė	53.24
2-07	Mokytojų poilsio patalpa	70.99	2-27.2	Atsitraukimo erdvė	15.84
2-08	Mokytojų darbo patalpa	58.40	2-28.1	Pagrindinė ugdymo klasė	54.29
2-09	Direktoriaus pavaduotojo ūkio reikalams kabinetas	18.58	2-28.2	Atsitraukimo erdvė	14.08
2-10	Multisensorinė erdvė (žemė)	12.43	2-29.1	Pagrindinė ugdymo klasė	54.06
2-11	Koridorius	248.54	2-29.2	Atsitraukimo erdvė	14.34
2-12	WC	8.96	2-30	Užsienio kalbos klasė	36.42
2-13	WC	8.96	2-31.1	Pagrindinė ugdymo klasė	54.01
2-14	WC (ŽN)	6.00	2-31.2	Atsitraukimo erdvė	14.08
2-15	Valymo priemonių patalpa	5.20	2-32.1	Pagrindinė ugdymo klasė	55.28
2-16	Spec. pedagogo kabinetas	15.27	2-32.2	Atsitraukimo erdvė	14.97
2-17	Direktoriaus pavaduotojo ugdymui kabinetas	18.00	2-33	Socialinio darbuotojo kabinetas	17.86
2-18	Raštinė	16.30	2-34	Informacinių technologijų kabinetas	72.51
2-19	Direktoriaus kabinetas	27.29	2-35	Dorinio ugdymo klasė	36.59
2-20	Susirinkimų patalpa	24.83	2-36	Multisensorinė erdvė (ugnis)	15.21
2-21	Direktoriaus pavaduotojo ūkio reikalams kabinetas	17.11	2-37	WC	10.80
2-22.1	Pagrindinė ugdymo klasė	55.47	2-38	WC	10.79
2-22.2	Atsitraukimo erdvė	14.51	Bendras antro aukšto plotas:		1872.48
2-23.1	Pagrindinė ugdymo klasė	56.50	K-2	Kiemelis	324.94

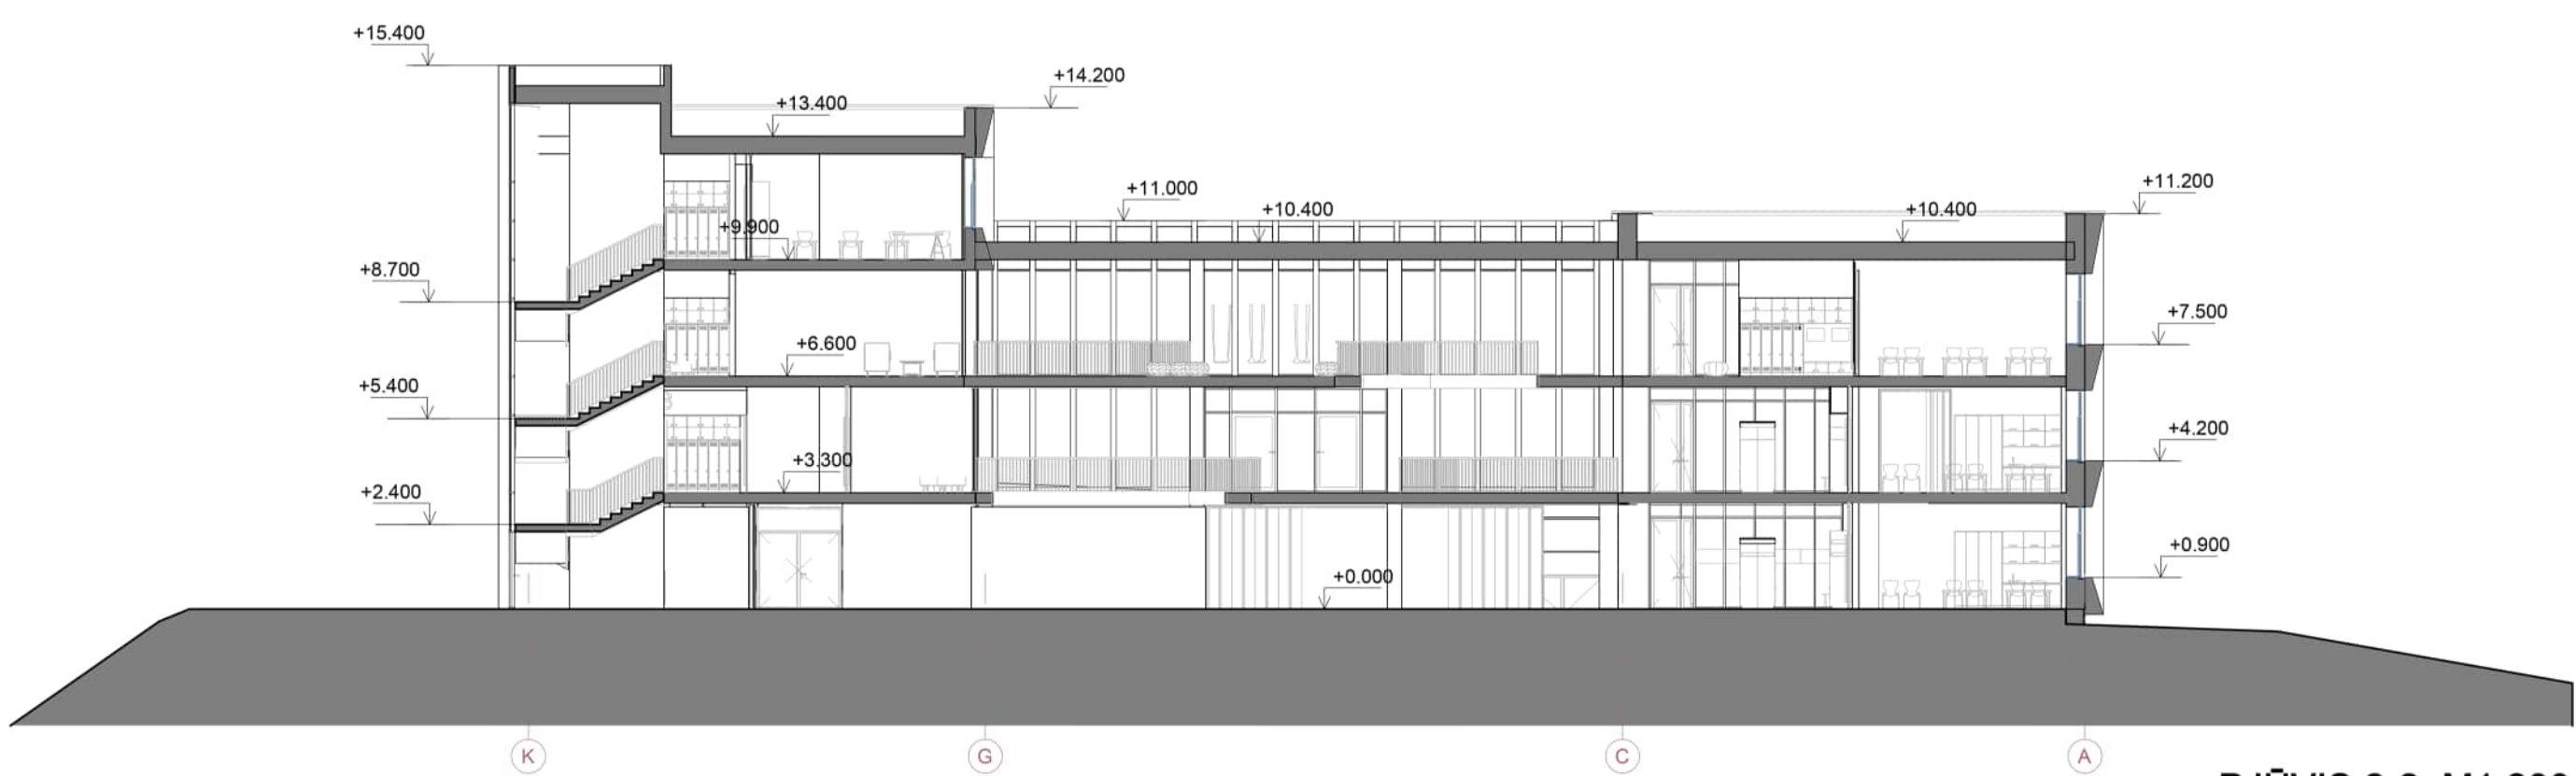


PJŪVIS 2-2, M1:200



Pjūvis 1-1, M 1 : 200

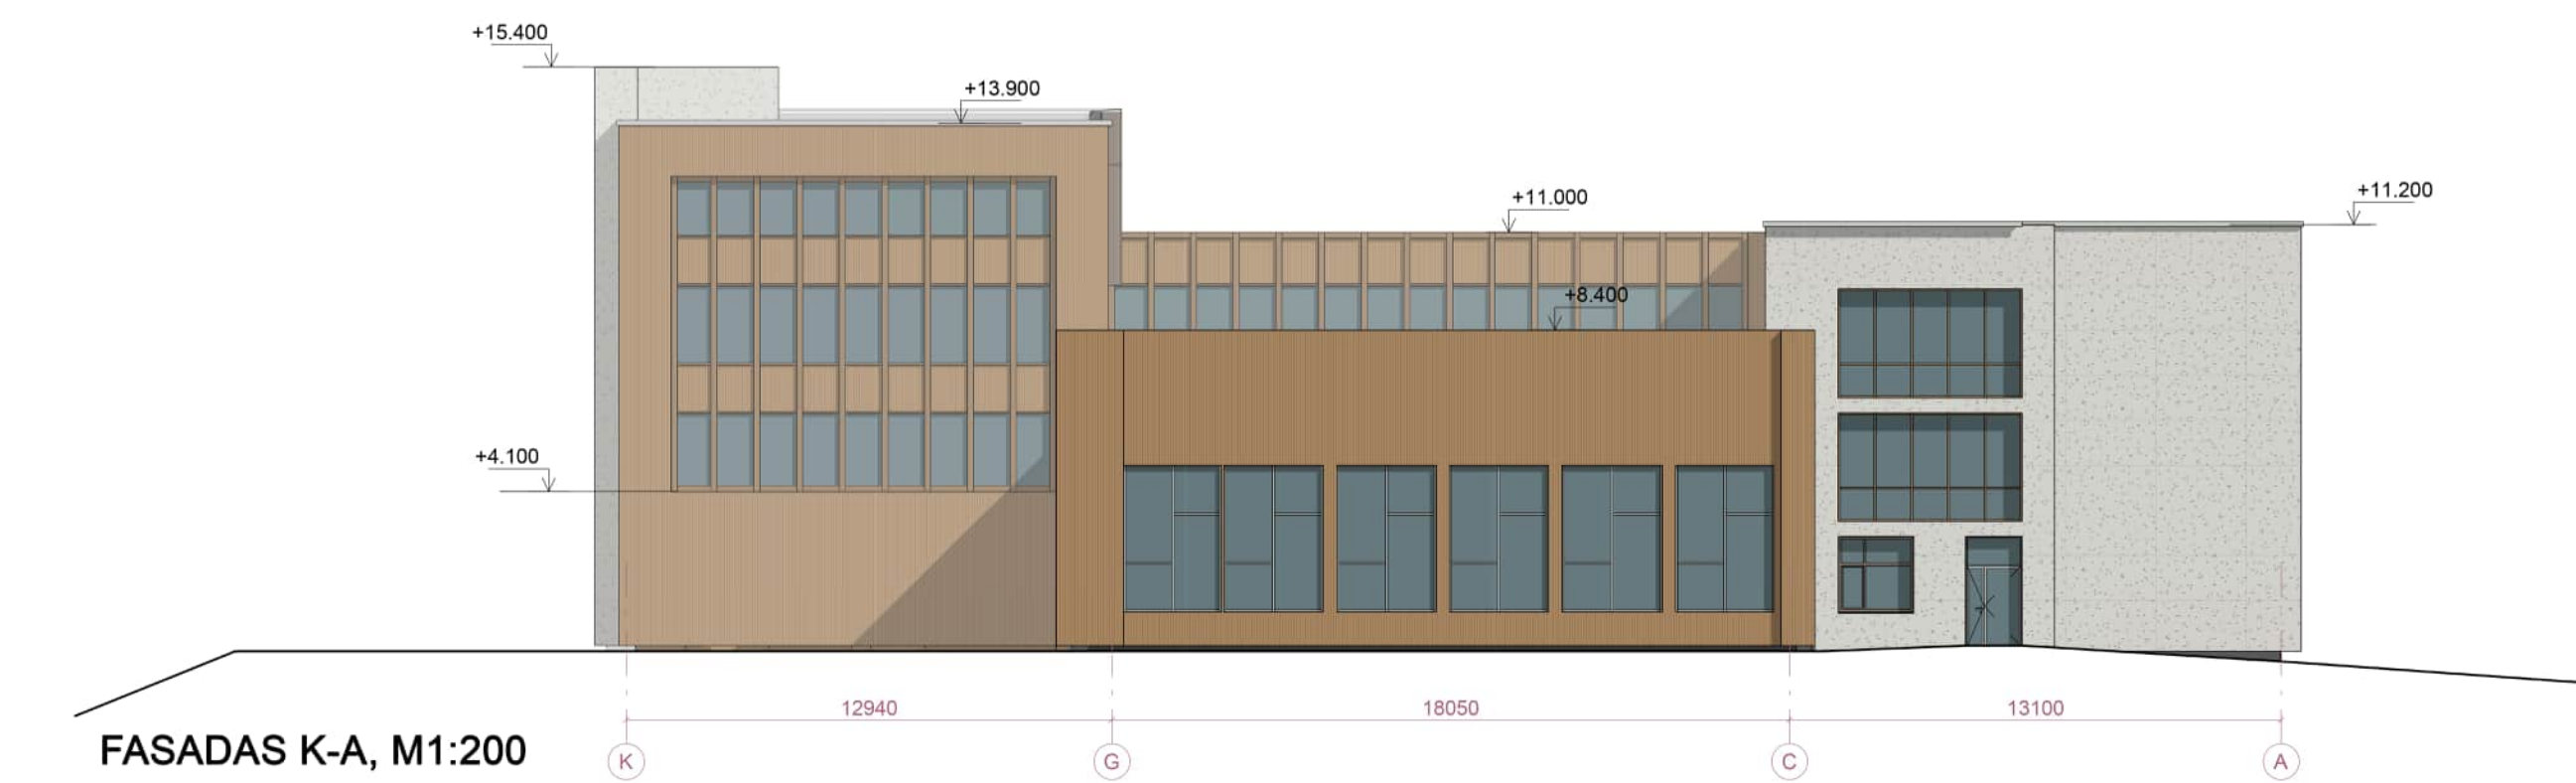

FASADAS K-A, M1:200

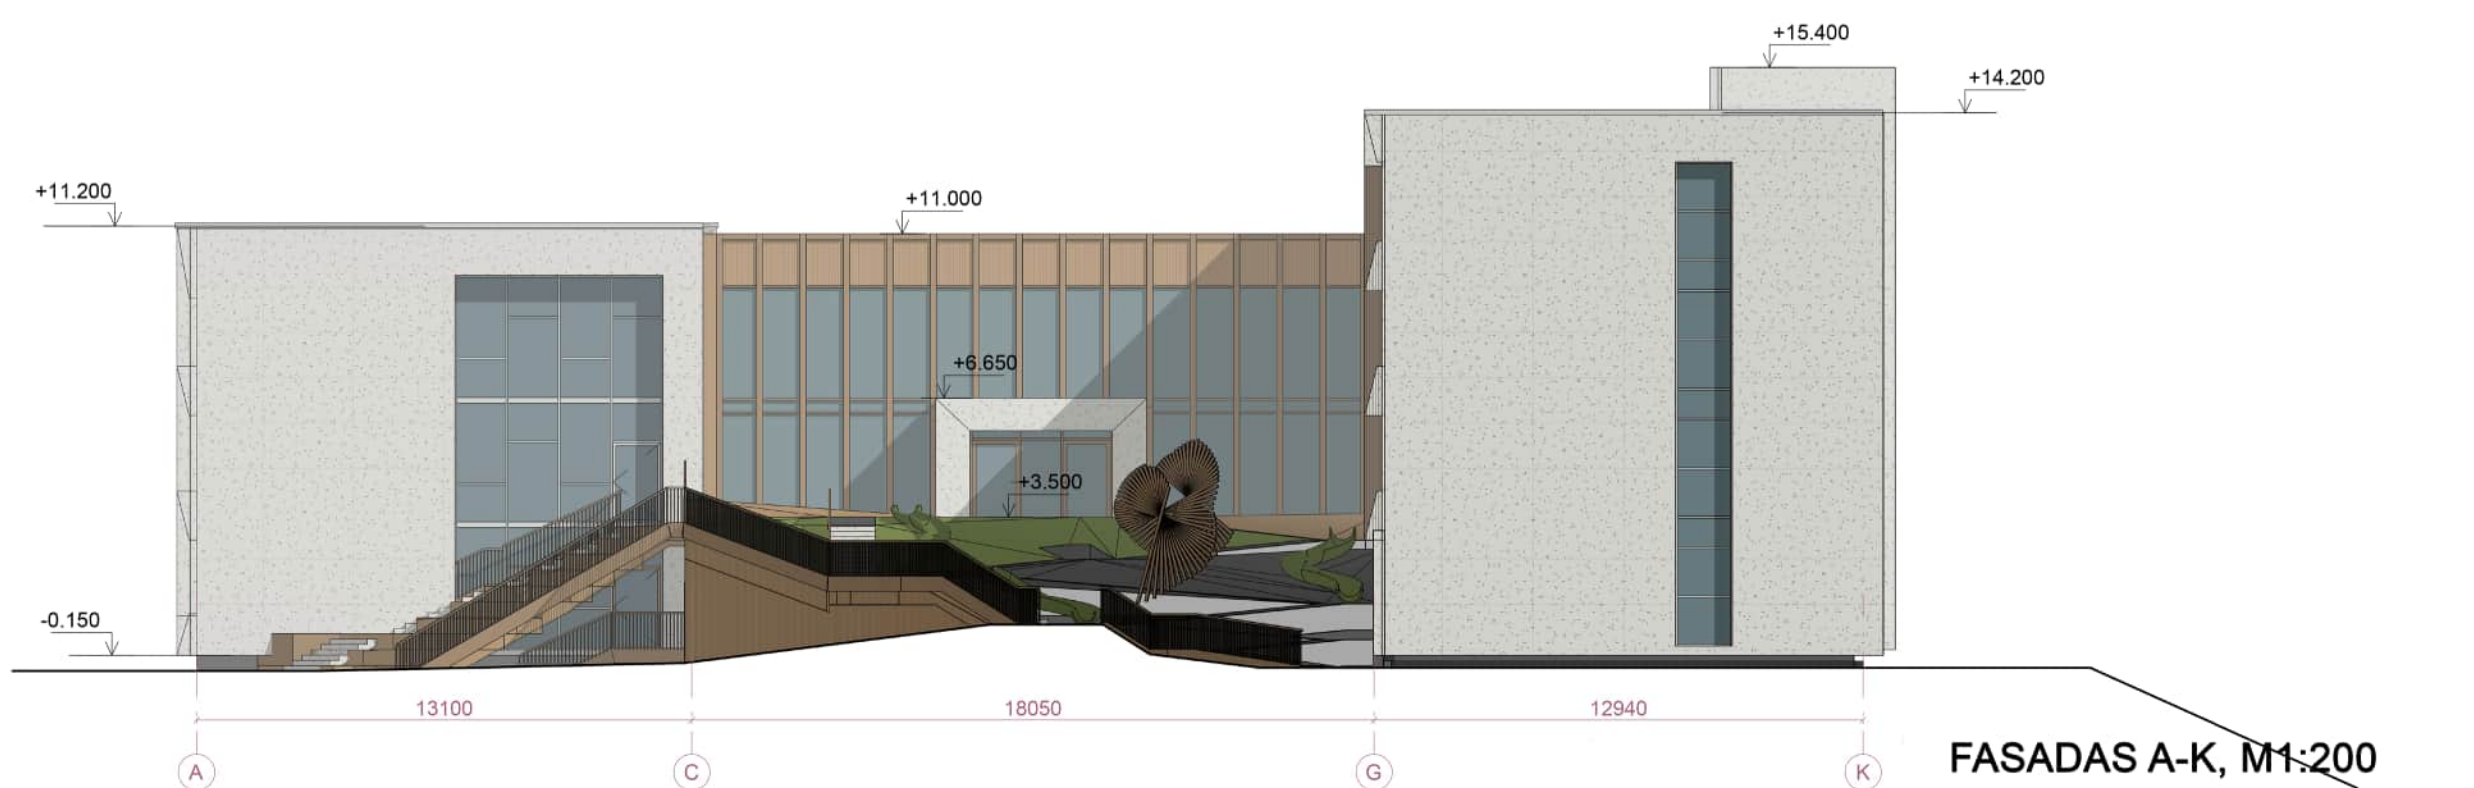

FASADAS A-K, M1:200



TREČIO AUKŠTO PLANAS, M1:200

TREČIO AUKŠTO PATALPŲ EKSPLIKACIJA		
Nr.	Patalpos pavadinimas	Plotas, m²
3-01	Koridorius	329.48
3-01.1	Multisensorinė erdvė (oras)	35.77
3-02	Mokytojų poilsio patalpa	72.80
3-03	Mokytojų darbo patalpa	72.80
3-04	Dailės ir inžinerinių technologijų kabinetas	72.22
3-05	Dailės ir inžinerinių technologijų kabinetas	70.22
3-06	Inžinerinės kūrybinės dirbtuvės FAB LAB	70.59
3-07	Patalpa priemonių laikymui	16.48
3-08	Patalpa priemonių laikymui	13.74
3-09	Koridorius	246.38
3-10	WC	8.96
3-11	WC	8.96
3-12	WC (ŽN)	6.31
3-13	Valymo priemonių patalpa	6.15
3-14	Logopedo kabinetas	17.88
3-15.1	Pagrindinė ugdymo klasė	52.29
3-15.2	Atsitraukimo erdvė	15.12
3-16.1	Pagrindinė ugdymo klasė	57.87
3-16.2	Atsitraukimo erdvė	14.68
3-17.1	Pagrindinė ugdymo klasė	55.23

TREČIO AUKŠTO PATALPŲ EKSPLIKACIJA		
Nr.	Patalpos pavadinimas	Plotas, m²
3-17.2	Atsitraukimo erdvė	14.06
3-18.1	Pagrindinė ugdymo klasė	57.74
3-18.2	Atsitraukimo erdvė	14.05
3-19	Užsienio kalbos klasė	37.41
3-20	Informacinių technologijų kabinetas	51.78
3-21.1	Pagrindinė ugdymo klasė	54.39
3-21.2	Atsitraukimo erdvė	14.21
3-22.1	Pagrindinė ugdymo klasė	54.83
3-22.2	Atsitraukimo erdvė	14.19
3-23.1	Pagrindinė ugdymo klasė	53.68
3-23.2	Atsitraukimo erdvė	13.86
3-24.1	Pagrindinė ugdymo klasė	53.13
3-24.2	Atsitraukimo erdvė	13.99
3-25.1	Pagrindinė ugdymo klasė	55.94
3-25.2	Atsitraukimo erdvė	15.14
3-26	Psichologo kabinetas	17.92
3-27	WC	10.97
3-28	WC	10.98
3-29	Dorinio ugdymo klasė	37.89
3-30.1	Pagrindinė ugdymo klasė	53.75
3-30.2	Atsitraukimo erdvė	17.45
Bendras trečio aukšto plotas:		1911.31

KETVIRTO AUKŠTO PATALPŲ EKSPLIKACIJA		
Nr.	Patalpos pavadinimas	Plotas, m²
4-01	Koridorius	183.87
4-02	Dailės ir inžinerinių technologijų kabinetas	73.63
4-03	Patalpa priemonių laikymui	13.69
4-04	Dailės ir inžinerinių technologijų kabinetas	69.42
4-05	Patalpa priemonių laikymui	12.97
4-06	Užsienio kalbos klasė	34.50
4-07	Logopedo kabinetas	16.61
4-08	Psichologo kabinetas	16.73
4-09	Dorinio ugdymo klasė	36.54
4-10	WC	8.96
4-11	WC	8.96
4-12	WC (ŽN)	5.97
4-13	Valymo priemonių patalpa	5.12
4-14.1	Pagrindinė ugdymo klasė	57.15
4-14.2	Atsitraukimo erdvė	14.79
4-15.1	Pagrindinė ugdymo klasė	55.85
4-15.2	Atsitraukimo erdvė	14.06
4-16.1	Pagrindinė ugdymo klasė	54.74
4-16.2	Atsitraukimo erdvė	13.66
4-17.1	Pagrindinė ugdymo klasė	55.81
4-17.2	Atsitraukimo erdvė	13.71
Ketvirtą aukšto plotas:		766.75



KETVIRTO AUKŠTO PLANAS, M1:200

BENDRAŠIS PLOTAS		
Aukštas	Plotas, m²	
1 aukštas	3404.90	
2 aukštas	2197.42	
3 aukštas	1911.31	
4 aukštas	766.75	
		8280.38

